

Приложение № 1
к Положению об инвентаризационной комиссии по
проведению инвентаризации дворовых,
общественных территорий, а также территорий,
прилегающих к индивидуальным жилым домам, и
земельных участков, представленных для их
размещения на территории Саккуловского
сельского поселения

ПАСПОРТ (ИНВЕНТАРНЫЙ) № 4 и дата 25.09.2017 г.

Паспорт благоустройства дворовой территории

ОБЩИЕ СВЕДЕНИЯ

1. Адрес многоквартирного дома (МКД):

Челябинская область, Сосновский район, п. Саккулово, ул. Центральная, дома № 3,7; ул. Набережная 10,12,14

2. Управляющая (обслуживающая) организация МКД (наименование, юридический адрес, телефон):

ООО «Теченское ЖКХ» Челябинская область, Сосновский район, п. Теченский, ул. Центральная, д. 19 тел. 83514449117

3. Составитель паспорта: (наименование инвентаризационной комиссии муниципального образования, ФИО секретаря Комиссии)

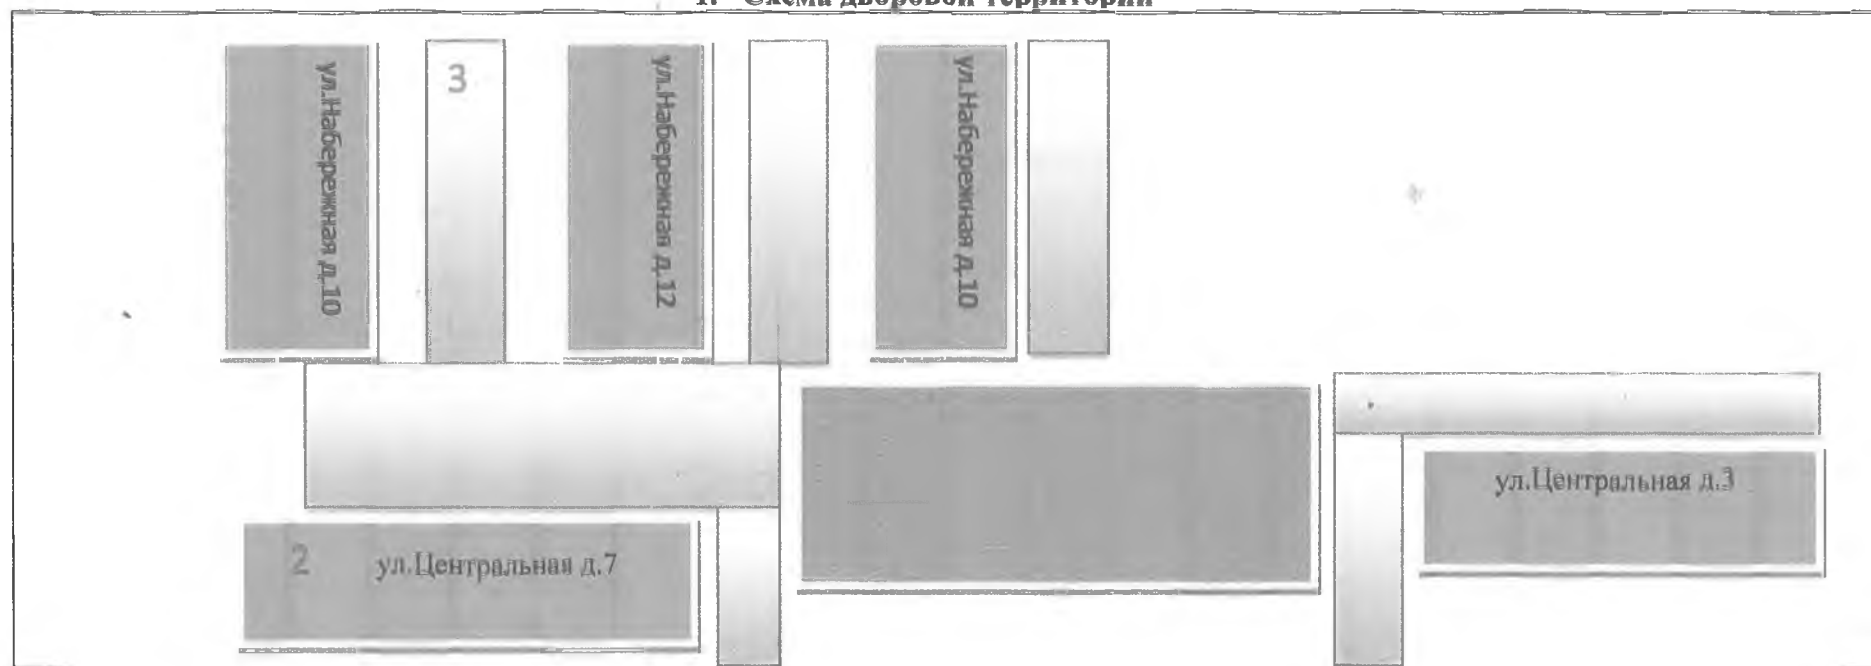
Администрация Саккуловского сельского поселения, Гантова Валентина Кимовна




4. Сведения о МКД и дворовой территории

№ п/п	Адрес МКД	Этажность МКД	Количество подъездов МКД	Количество проживающих в МКД граждан, чел.	Количество и наименование юр.лиц, зарегистрированных в МКД	Общая площадь дворовой территории, тыс.кв.м.	В том числе				Уровень благоустройства дворовой территории, %
							Площадь застройки МКД, тыс.кв.м.	Площадь проездов, тротуаров, тыс.кв.м.	Площадь плоскостных сооружений (площадок, парковок), тыс.кв.м.	Площадь озелененных участков, тыс.кв.м.	
1	ул.Центральн	3	3	49	0	0,994	0,400	0,120	0,450	0,024	30

	ая, д. 3										
2	ул.Центральная, д. 7	2	3	45	0	0,920	0,730	0,160		0,030	25
3	ул.Набережная, д.10	2	3	41	0	1,342	0,700	0,152	0,450		30
4	ул.Набережная, д.12	2	3	47	0	0,702	0,619	0,160			30
5	ул.Набережная, д.14	2	3	52	0	0,838	0,622	0,163		0,045	25

1. Схема дворовой территории



<p>Экспликация:</p> <p>1 – территория для детской площадки</p> <p>2 – территория под МКД</p> <p>3 – внутриворотовый проезд</p>	<p>Условные обозначения:</p> <p> Грунтовое покрытие площадки</p> <p> Многоквартирный жилой дом</p> <p> Асфальтовое покрытие</p>
---	---

1.1. Экспликация к схеме

А. Сооружения:

№ п/п	Наименование	Кол-во единиц	Площадь, тыс.кв.м.	Вид покрытия	Вид и перечень элементов (оборудования)	Уровень благоустройства, %	Потребность в благоустройстве:		
							устройство, ремонт, замена (указать)	кол-во единиц	площадь, тыс.кв.м.
	Детская площадка	0					устройство	1	0,900
	Спортплощадка	0							
	Площадка для отдыха	0							
	Контейнерная площадка	0							
	Автостоянка	0							
	Площадка выгула	0							

	домашних животных								
	Иные сооружения								

Б. Дорожно-тропиночная сеть:

№ п/п	Наименование	Площадь, тыс.кв.м.	Вид покрытия	Вид и перечень элементов (оборудования)	Уровень благоустройства, %	Потребность в благоустройстве:		
						устройство, ремонт, замена (указать)	площадь, тыс.кв.м.	размеры,м
	Проезды	0,755	Асфальт		80			
	Тротуары	0						
	Пешеходные дорожки	0,045	щебень		45	замена	0,045	30
	Лестницы	0						
	Отмостки	0						
	Специальные дорожки (велодорожка и т.д.)	0						
	Элементы благоустройства территории по доступности для маломобильных групп населения: пандусы, съезды и др.	0						
	Иные варианты сети							

В. Малые архитектурные формы и элементы благоустройства:

№	Наименование	Ед.	Текущее наличие	Потребность в благоустройстве:
---	--------------	-----	-----------------	--------------------------------

п/п		измерения		Устройство (установка), ремонт, замена (указать)	Кол-во
	Скамьи	штук	0	установка	12
	Урны	штук	0	установка	10
	Цветочницы	штук	0	установка	6
	Контейнеры	штук	0		
	Декоративные скульптуры	штук	0		
	Элементы благоустройства территорий по доступности для маломобильных групп населения: опорные поручни, спецоборудование на детских и спортивных площадках и др.				
	Иное оборудование				

Г. Освещение:

№ п/п	Наименование	Ед. измерения	Текущее наличие	Уровень освещенности, %	Потребность в благоустройстве	
					Устройство (установка), ремонт, замена (указать)	Кол-во
	Светильники	Ед.	0		установка	4
	Опоры	Ед.	0		установка	4
	Кабели	м	0		установка	125

Потребность в благоустройстве дворовой территории

Минимальный перечень видов работ по благоустройству дворовых территорий

№ п/п	Наименование	Ед. измерения	Кол-во	Потребность в благоустройстве		Потребность в финансировании, тыс.рублей
				Устройство (установка)	Замена, ремонт	
	Асфальтирование дворовой	Кв.м.				

территории (внутридворовые проезды)					
Освещение дворовой территории (светильники, опоры, кабель)	Ед.	4/4/125	установка		93
Установка скамеек	Ед.	12	установка		72
Установка урн	Ед.	10	установка		20
ВСЕГО:					185

Дополнительный перечень видов работ по благоустройству дворовых территорий

№ п/п	Наименование	Ед. измерения	Кол-во	Потребность в благоустройстве		Потребность в финансировании, тыс.рублей
				Устройство (установка)	Замена, ремонт	
	Оборудование детских и (или) спортивных площадок	Ед./Кв.м.	1/700	установка		625
	Оборудование автомобильных парковок	Ед./кв.м	1/200	установка		125
	Озеленение территории	Кв.м..	35		замена	20
	Оборудование контейнерных площадок	Ед./кв.м.				
	Оборудование мест отдыха	Ед./кв.м.				
	Иное (Ограждение)	Погонный метр	160	устройство		320
	ВСЕГО:					1090


Члены Комиссии:

Председатель комиссии



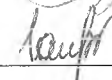
Пашнин И.П.

Заместитель председателя комиссии



Абрарова Т.В.

Секретарь комиссии



Гантова В.К.

Члены комиссии :

специалист 1 категории администрации Саккуловского
сельского поселения

директор ООО «Теченское ЖКХ»

представитель д. № 1 ул. Мира

представитель д. № 3 ул. Мира





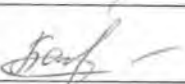

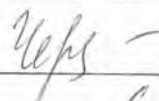
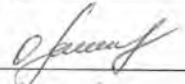
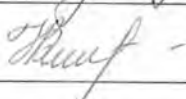
представитель д. № 6 ул. Мира

представитель д. № 2 ул. Центральная

представитель д. № 3 ул. Центральная

представитель д. № 10 ул. Набережная

представитель д. № 18 ул. Набережная

Шамсутдинова Н.Р.

Степанян Ш.С.

Тележникова А.В.

Гайнитдинова Д.И.

Багина Н.В.

Киреева Н.А.

Чернышова Л.А.

Липилина О.Н.

Паклина Н.В.