

Приложение № 1
к Положению об инвентаризационной комиссии по
проведению инвентаризации дворовых, общественных
территорий, а также территорий, прилегающих к
индивидуальным жилым домам, и земельных участков,
представленных для их размещения на территории
Саккуловского сельского поселения

ПАСПОРТ (ИНВЕНТАРНЫЙ) № 1 и дата 25.09.2017г.

Паспорт благоустройства дворовой территории

ОБЩИЕ СВЕДЕНИЯ

1. Адрес многоквартирного дома (МКД):

Челябинская область, Сосновский район, п. Саккулово, ул. Мира, дома № 1,2,3,15,17

2. Управляющая (обслуживающая) организация МКД (наименование, юридический адрес, телефон):

ООО «Теченское ЖКХ» Челябинская область, Сосновский район, п. Теченский, ул. Центральная, д.19 тел. 83514449117

3. Составитель паспорта: (наименование инвентаризационной комиссии муниципального образования, ФИО секретаря Комиссии)

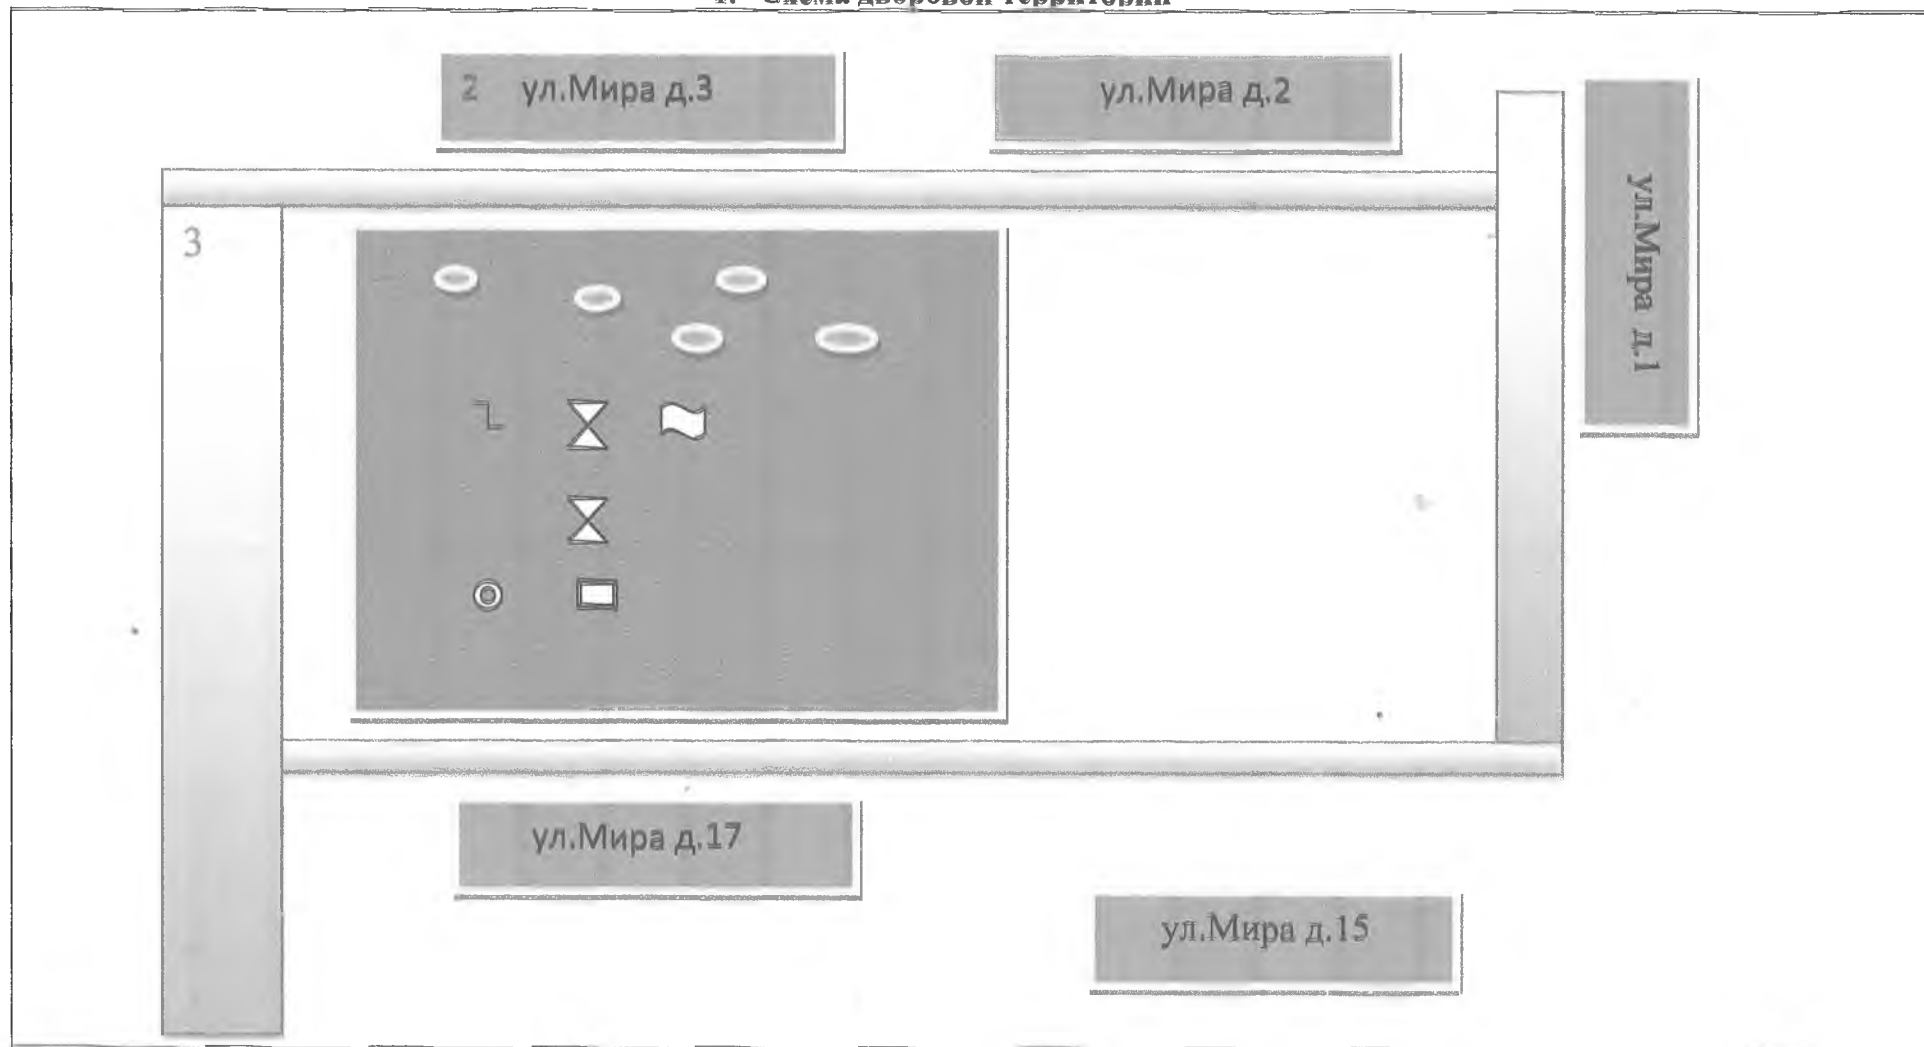
Администрация Саккуловского сельского поселения, Гантова Валентина Кимовна

4. Сведения о МКД и дворовой территории

№ п/п	Адрес МКД	Этажность МКД	Количество подъездов МКД	Количество проживающих в МКД граждан, чел.	Количество и наименование юр.лиц, зарегистрированных в МКД	Общая площадь дворовой территории, тыс.кв.м.	В том числе				Уровень благоустройства дворовой территории, %
							Площадь застройки МКД, тыс.кв.м.	Площадь проездов, тротуаров, тыс.кв.м.	Площадь плоскостных сооружений (площадок, парковок), тыс.кв.м.	Площадь озелененных участков, тыс.кв.м.	
1	ул. Мира, д. 1	2	2	53	0	0,620	0,430	0,045			20
2	ул. Мира, д. 2	2	2	49	0	0,623	0,431	0,045			20
3	ул. Мира, д. 3	2	2	31	0	0,652	0,443	0,045			20
4	ул. Мира, д. 15	2	3	31	0	0,520	0,398	0,035		0,035	20

5	ул. Мира, д. 17	2	3	25	0	1,336	0,431	0,060	0,800	0,045	30
---	--------------------	---	---	----	---	-------	-------	-------	-------	-------	----










1. Схема дворовой территории



Экспликация:

- 1 – территория под детской площадкой
- 2 – территория под МКД
- 3 – внутридворовый проезд

Условные обозначения:

-  Грунтовое покрытие площадки
-  Многоквартирный жилой дом
-  Асфальтовое покрытие
-  Зеленые насаждения
-  Качели
-  Горка
-  Песочница
-  Турник
-  Карусель

1.1. Экспликация к схеме

А. Сооружения:

№ п/п	Наименование	Кол-во единиц	Площадь, тыс.кв.м.	Вид покрытия	Вид и перечень элементов (оборудования)	Уровень благоустройства, %	Потребность в благоустройстве:		
							устройство, ремонт, замена (указать)	кол-во единиц	площадь, тыс.кв.м.
	Детская площадка	1	0,800	щебень	Качели, песочница, турник, карусель	15	замена	1	0,500
	Спортплощадка	0							
	Площадка для отдыха	0							

	Контейнерная площадка	0							
	Автостоянка	0					устройство	1	0,300
	Площадка выгула домашних животных	0							
	Иные сооружения								

Б. Дорожно-тропиночная сеть:

№ п/п	Наименование	Площадь, тыс.кв.м.	Вид покрытия	Вид и перечень элементов (оборудования)	Уровень благоустройства, %	Потребность в благоустройстве:		
						устройство, ремонт, замена (указать)	площадь, тыс.кв.м.	размеры, м
	Проезды	0,230	асфальт		75			
	Тротуары	0						
	Пешеходные дорожки	0						
	Лестницы	0						
	Отмостки	0						
	Специальные дорожки (велодорожка и т.д.)	0						
	Элементы благоустройства территории по доступности для маломобильных групп населения: пандусы, съезды и др.	0						
	Иные варианты сети							

В. Малые архитектурные формы и элементы благоустройства:

№ п/п	Наименование	Ед. измерения	Текущее наличие	Потребность в благоустройстве:	
				Устройство (установка), ремонт, замена (указать)	Кол-во
	Скамьи	штук	2	установка	8
	Урны	штук	1	установка	10
	Цветочницы	штук	0	установка	6
	Контейнеры	штук	0		
	Декоративные скульптуры	штук	0		
	Элементы благоустройства территорий по доступности для маломобильных групп населения: опорные поручни, спецоборудование на детских и спортивных площадках и др.				
	Иное оборудование				

Г. Освещение:

№ п/п	Наименование	Ед. измерения	Текущее наличие	Уровень освещенности, %	Потребность в благоустройстве	
					Устройство (установка), ремонт, замена (указать)	Кол-во
	Светильники	Ед.	0		установка	2
	Опоры	Ед.	0		установка	2
	Кабели	м	0		установка	75

Потребность в благоустройстве дворовой территории

Минимальный перечень видов работ по благоустройству дворовых территорий

№ п/п	Наименование	Ед. измерения	Кол-во	Потребность в благоустройстве		Потребность в финансировании, тыс.рублей
				Устройство (установка)	Замена, ремонт	
	Асфальтирование дворовой территории (внутридворовые	Кв.м.				

	проезды)					
	Освещение дворовой территории (светильники, опоры, кабель)	Ед.	2/2/75	установка		50
	Установка скамеек	Ед.	8	установка		54
	Установка урн	Ед.	10	установка		18
	ВСЕГО:					122

Дополнительный перечень видов работ по благоустройству дворовых территорий

№ п/п	Наименование	Ед. измерения	Кол-во	Потребность в благоустройстве		Потребность в финансировании, тыс.рублей
				Устройство (установка)	Замена, ремонт	
	Оборудование детских и (или) спортивных площадок	Ед./Кв.м.	1/500		замена	523
	Оборудование автомобильных парковок	Ед./кв.м	1/300	устройство		152
	Озеленение территории	Кв.м..	30		замена	40
	Оборудование контейнерных площадок	Ед./кв.м.				
	Оборудование мест отдыха	Ед./кв.м.				
	Иное (Ограждение)	Погонный метр	200	устройство		420
	ВСЕГО:					1135

Члены Комиссии:

Председатель комиссии



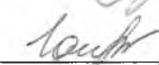
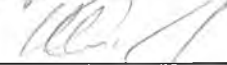

Заместитель председателя комиссии

Секретарь комиссии

Члены комиссии :

специалист I категории администрации Саккуловского сельского поселения

директор ООО «Теченское ЖКХ»

	Пашнин И.П.
	Абрарова Т.В.
	Гантова В.К.
	Шамсутдинова Н.Р.
	Степанян Ш.С.

представитель д. № 1 ул. Мира

представитель д. № 3 ул. Мира

представитель д. № 6 ул. Мира

представитель д. № 2 ул. Центральная

представитель д. № 3 ул. Центральная

представитель д. № 10 ул. Набережная

представитель д. № 18 ул. Набережная

Андреев -

Тележникова А.В.

Волы -

Гайнитдинова Д.И.

Баг

Багина Н.В.

К

Киреева Н.А.

Чер -

Чернышова Л.А.

Лип

Липилина О.Н.

Пак -

Паклина Н.В.