


Условные обозначения
Символьные объекты

- Источник (Работа)
- Потребитель (Работа)
- Тепловая камера
- Разветвление

Изн. № подл.	Подп. и дата	Взам. инв. №

Приложение 1. Карта сетей теплоснабжения					
Схема теплоснабжения Саккуловского сельского поселения Сосновского муниципального района Челябинской области					
Изм.	Кол. у	Лист	№ до	Подп.	Дата
Разраб.	Осипов				02/25
Проверил	Рыжков				02/25
Эксплуатационные зоны централизованного теплоснабжения					
п. Саккулово					
Стадия			Лист	Листов	
П			1	1	

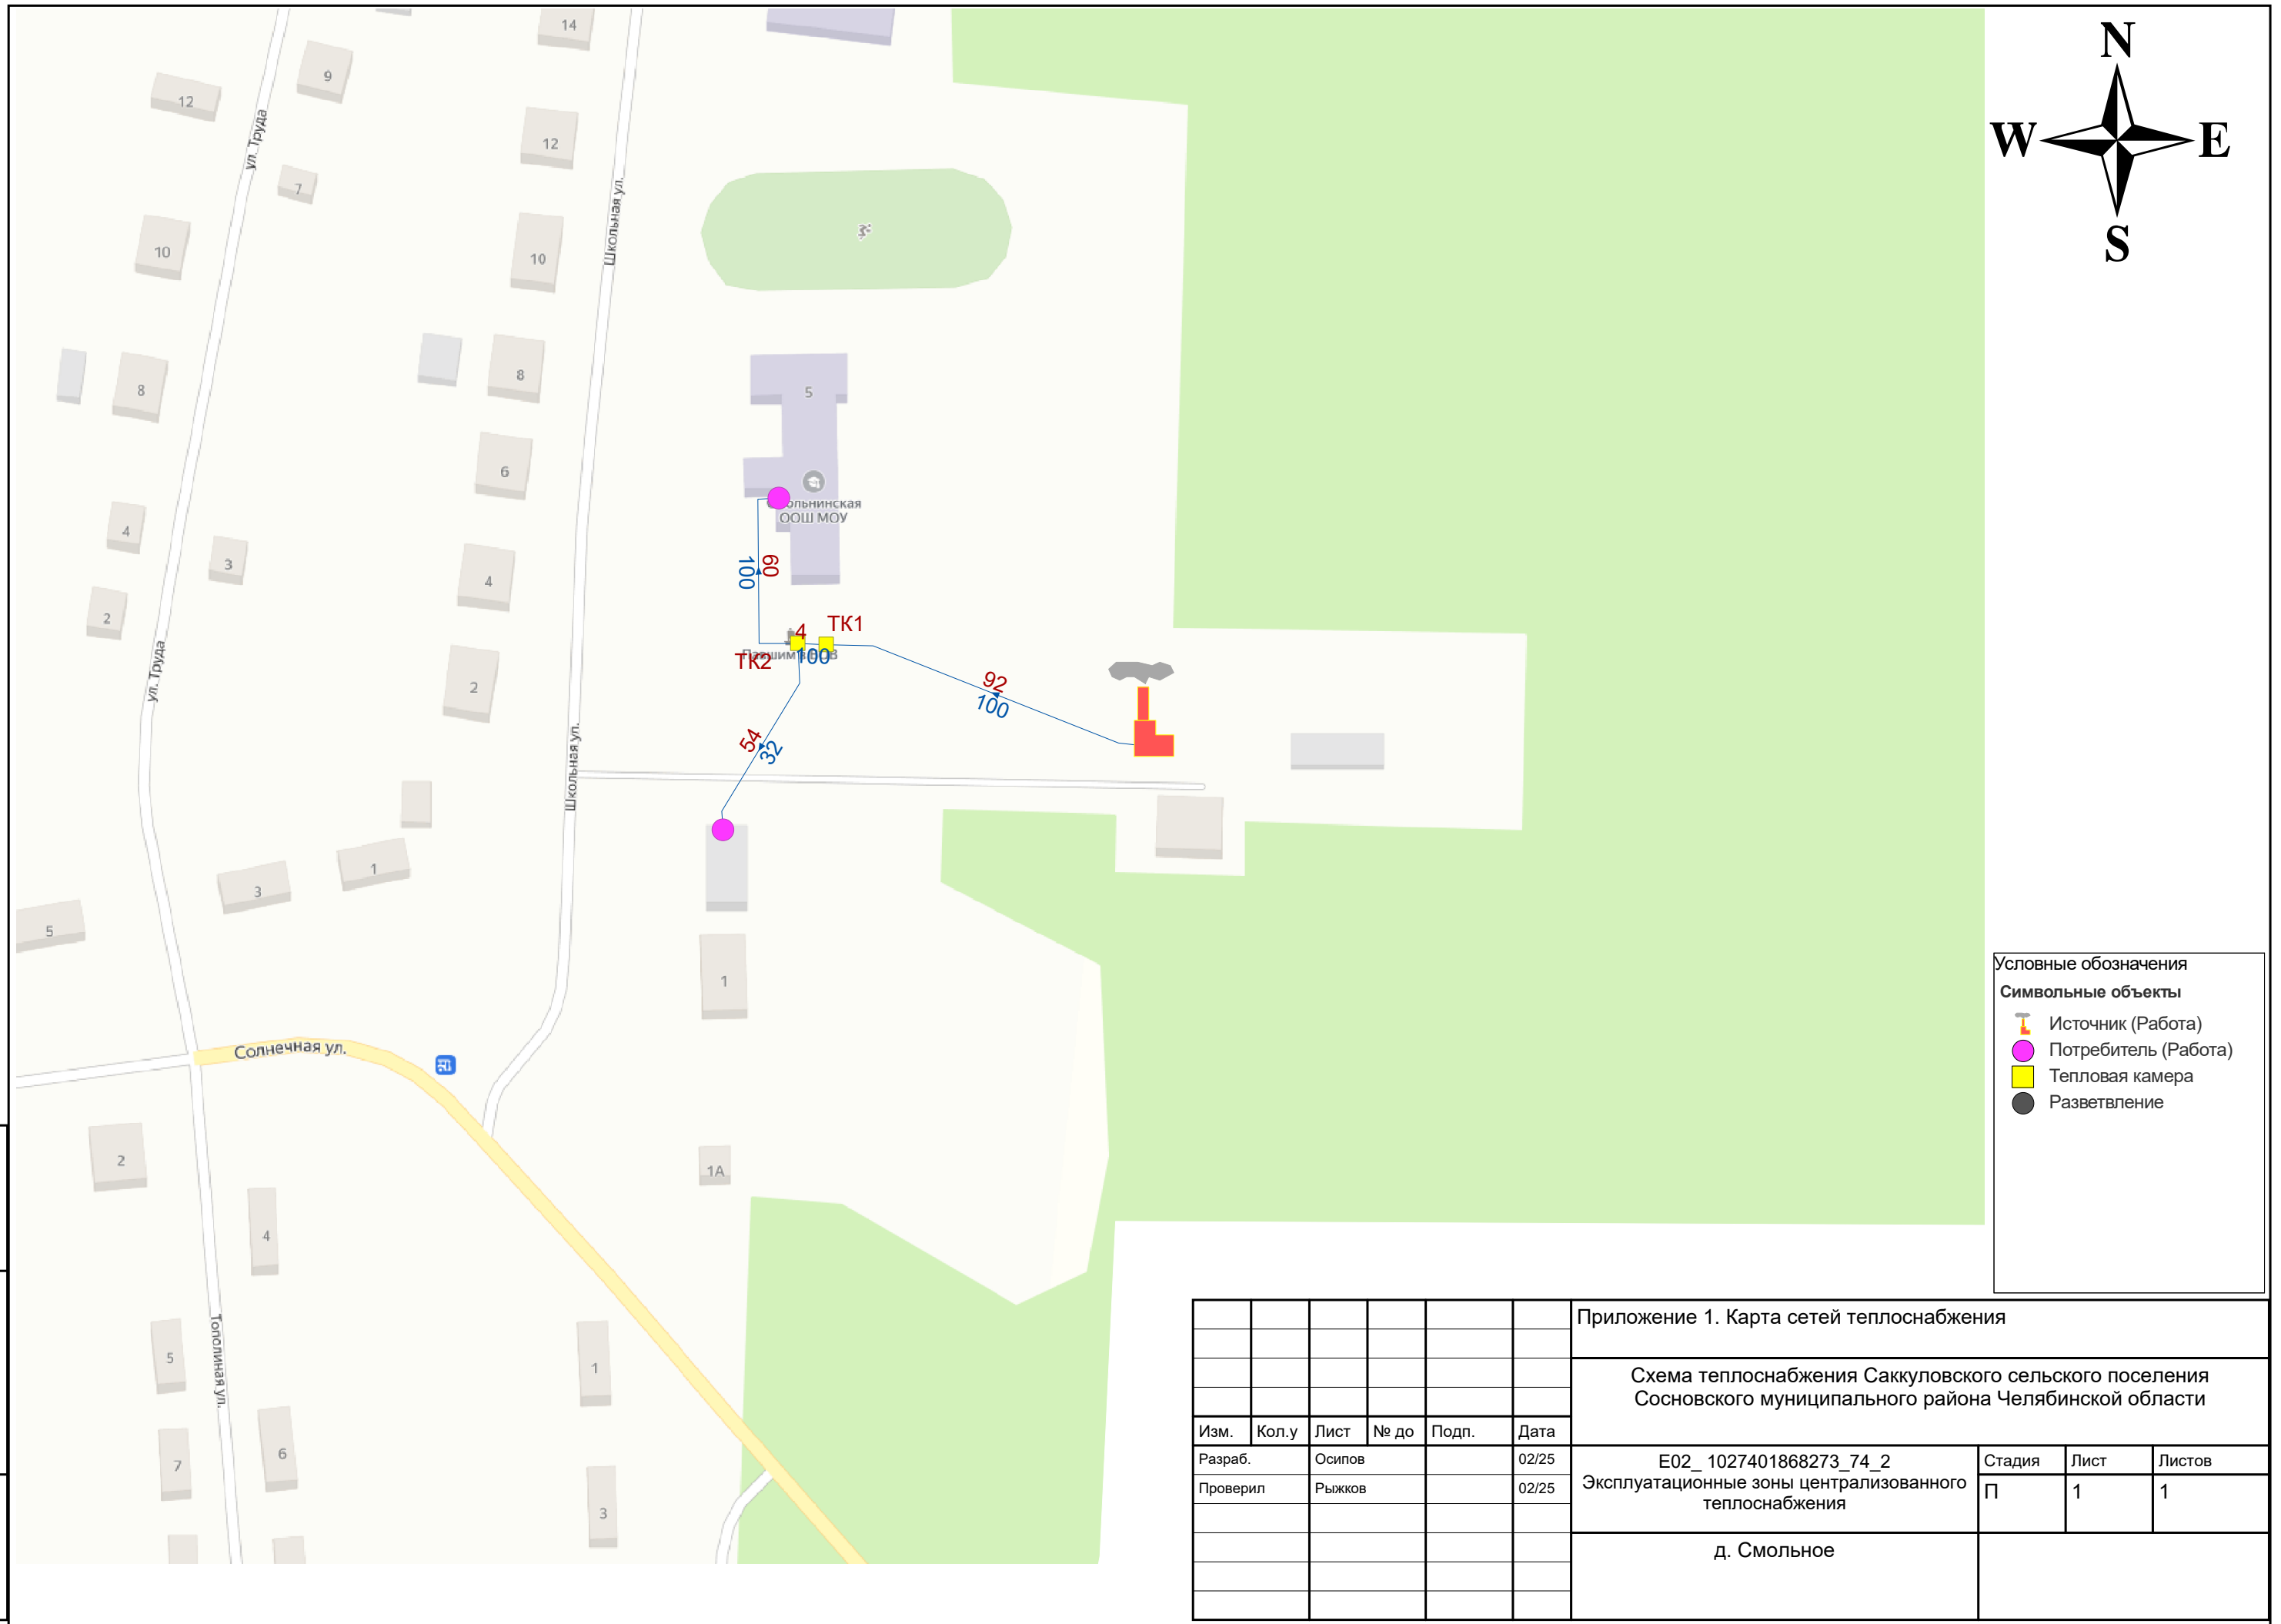

- Условные обозначения
- Символьные объекты
- Источник (Работа)
 - Потребитель (Работа)
 - Тепловая камера
 - Разветвление

Изн. № подл.	
Подп. и дата	
Взам. инв. №	

Приложение 1. Карта сетей теплоснабжения					
Схема теплоснабжения Саккуловского сельского поселения Сосновского муниципального района Челябинской области					
Изм.	Кол.у	Лист	№ до	Подп.	Дата
Разраб.		Осипов			02/25
Проверил		Рыжков			02/25
E02_1027401868273_74_2 Эксплуатационные зоны централизованного теплоснабжения					
д. Смольное					
Стадия	Лист	Листов			
П	1	1			