

Взам. инв. №	
Подп. и дата	
Инв. № подл.	

Расположение листа



Условные обозначения

Площадные объекты


- Источник водоснабжения
- Водопроводный колодец с гидрантом отключен
- Коланка (работа)
- Разветвление
- Водопроводный колодец
- Водонапорная дашня

Линейные объекты

- Водопроводная сеть



Изм.	Колуч.	Лист	№ док.	Подп.	Дата
Разраб.	Осипов				02/20
Проверил	Рыжков				02/20

75638153.CX_Вык.001.000			
Приложение 1. Карты (схемы) водопроводных сетей			
п. Саккулово		Стация	Лист
		CX BC	1
Система водоснабжения		М 1:3000	
		Листов	4

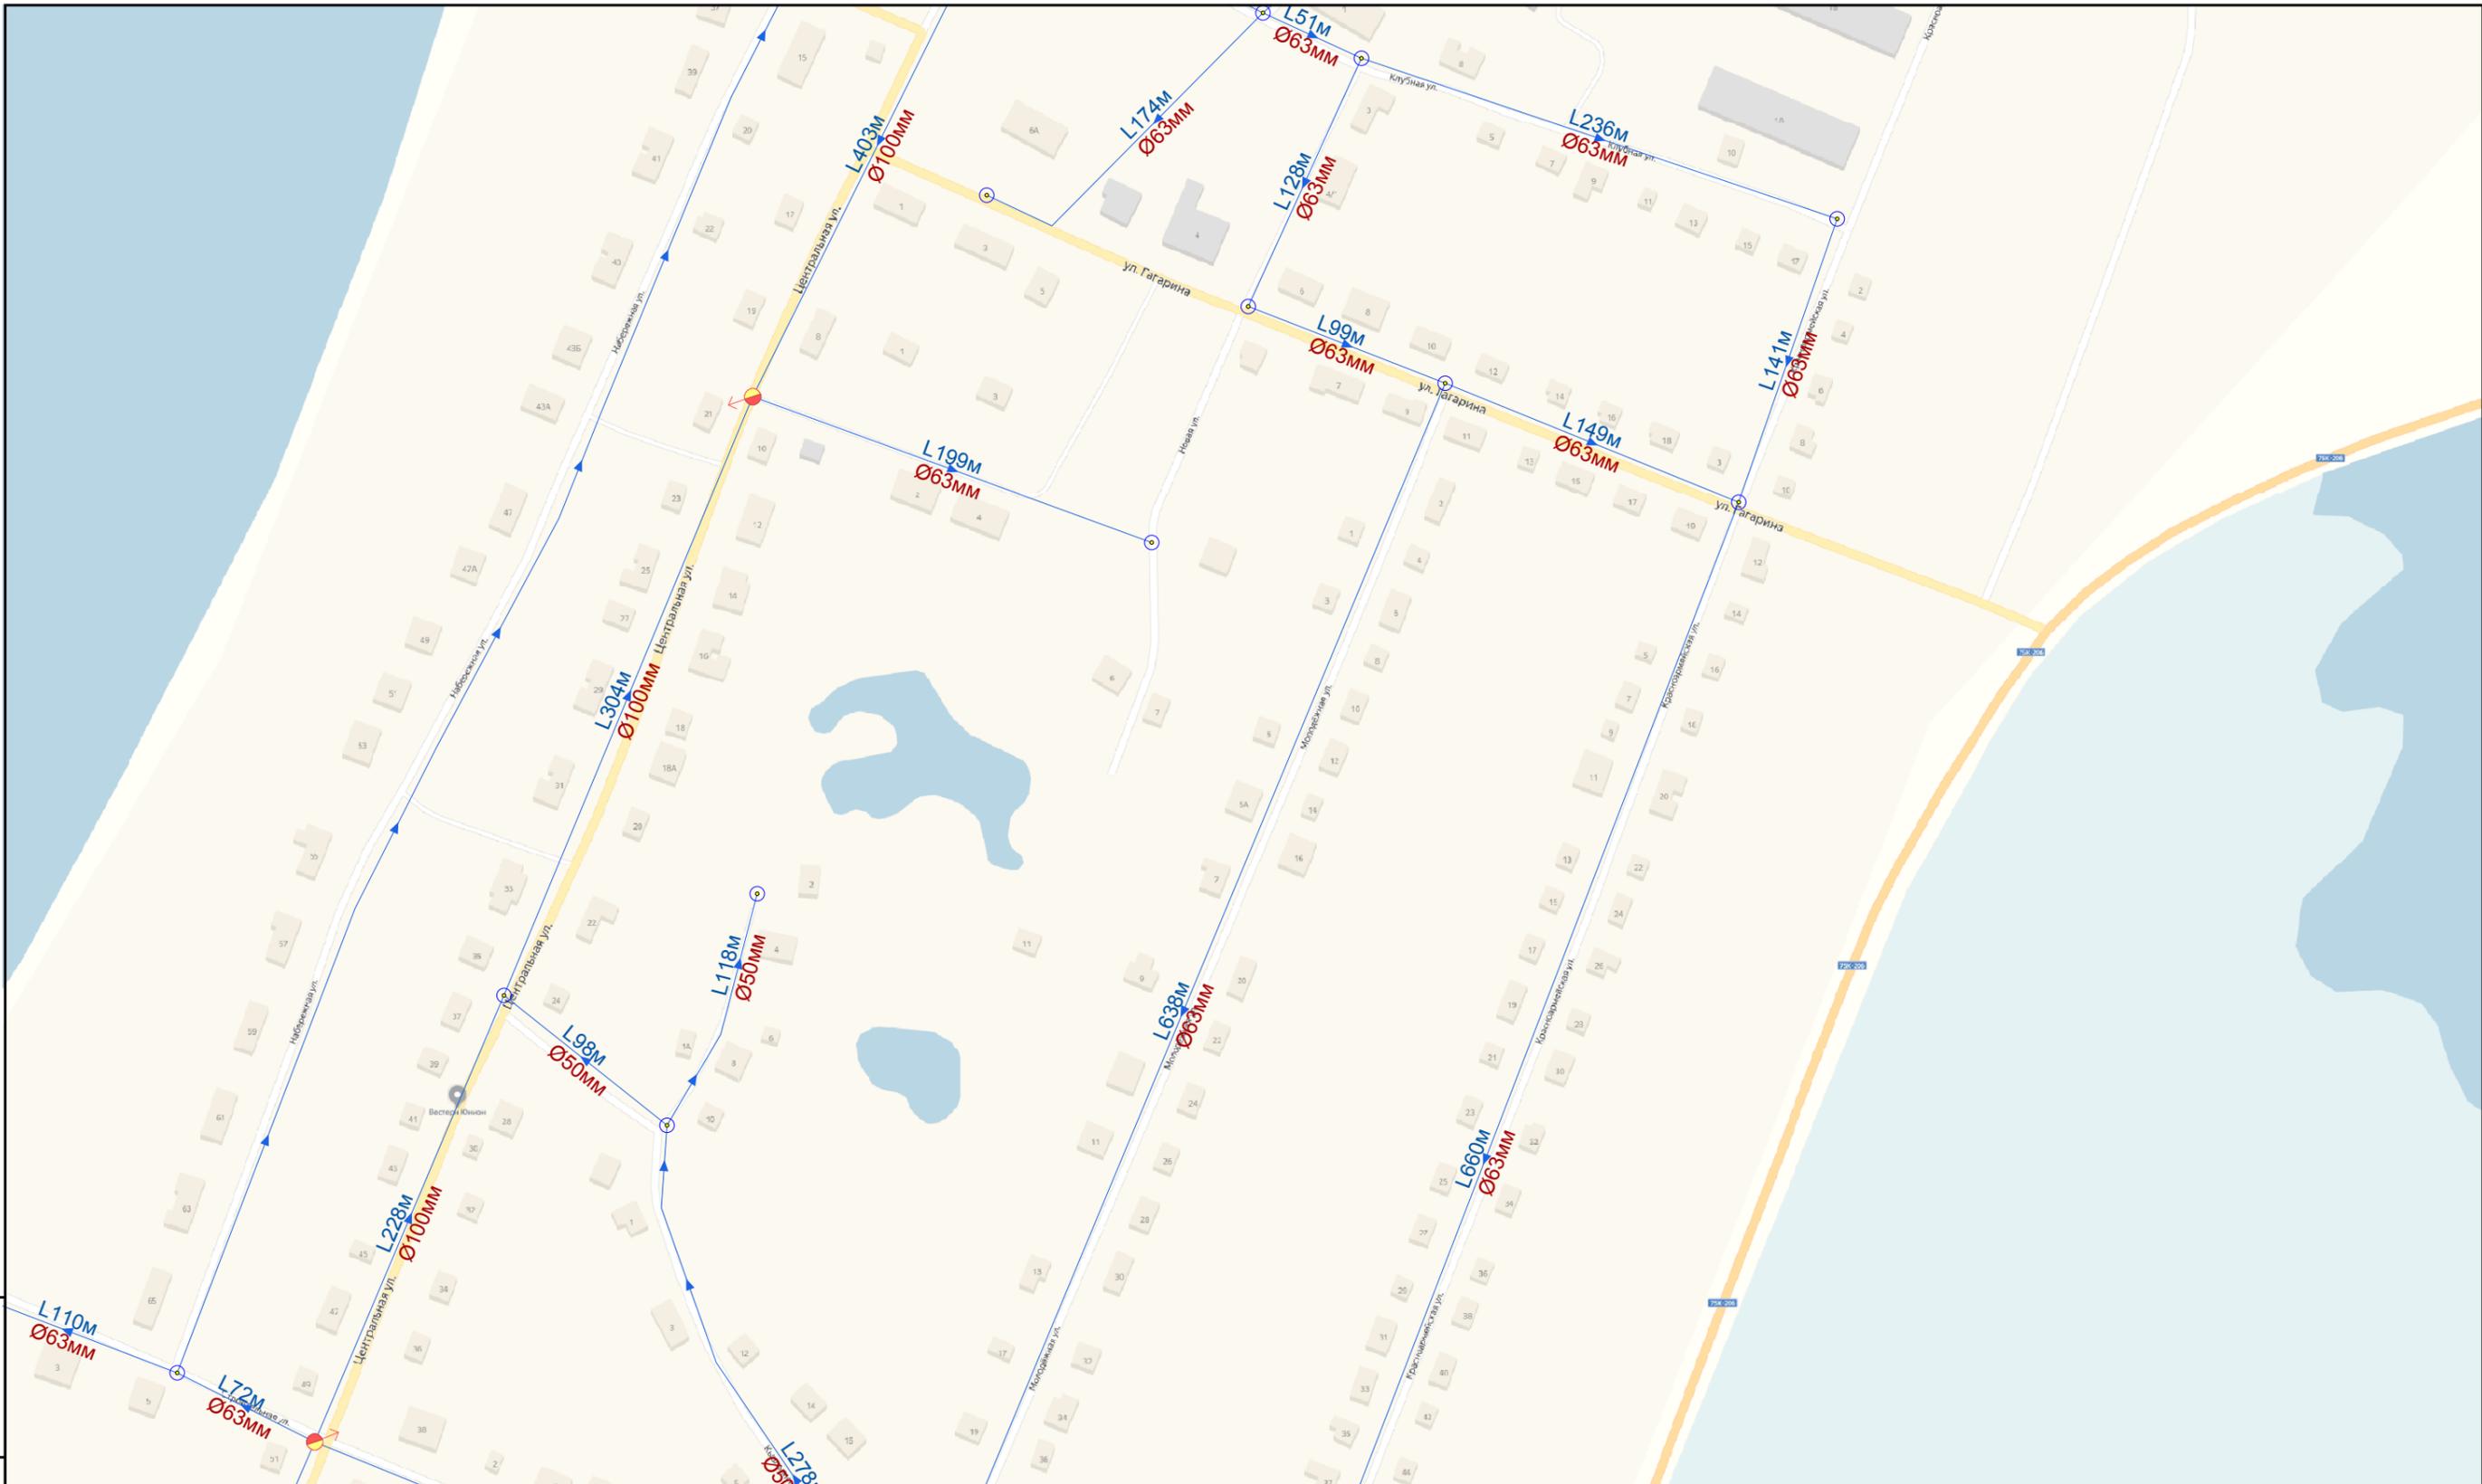

Взам. инв. №
Подп. и дата
Инв. № подл.

Расположение листа

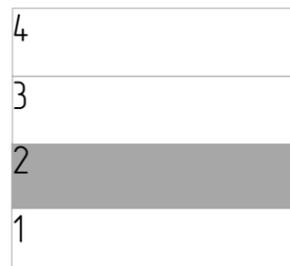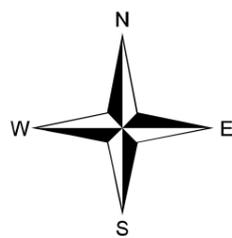

Условные обозначения

Площадные объекты

- Источник водоснабжения
- Водопроводный колодец с гидрантом отключен
- Коланка (работа)
- Разветвление
- Водопроводный колодец
- Водонапорная дашня

Линейные объекты

- Водопроводная сеть

Изм.	Кол.уч.	Лист	№ док.	Подп.	Дата
Разработ.		Осипов			02/20
Проверил		Рыжков			02/20

75638153.СХ_Вык.001.000


Приложение 1. Карты (схемы) водопроводных сетей

п. Саккулово


Стадия	Лист	Листов
СХ ВС	2	4

Система водоснабжения

М 1:3000

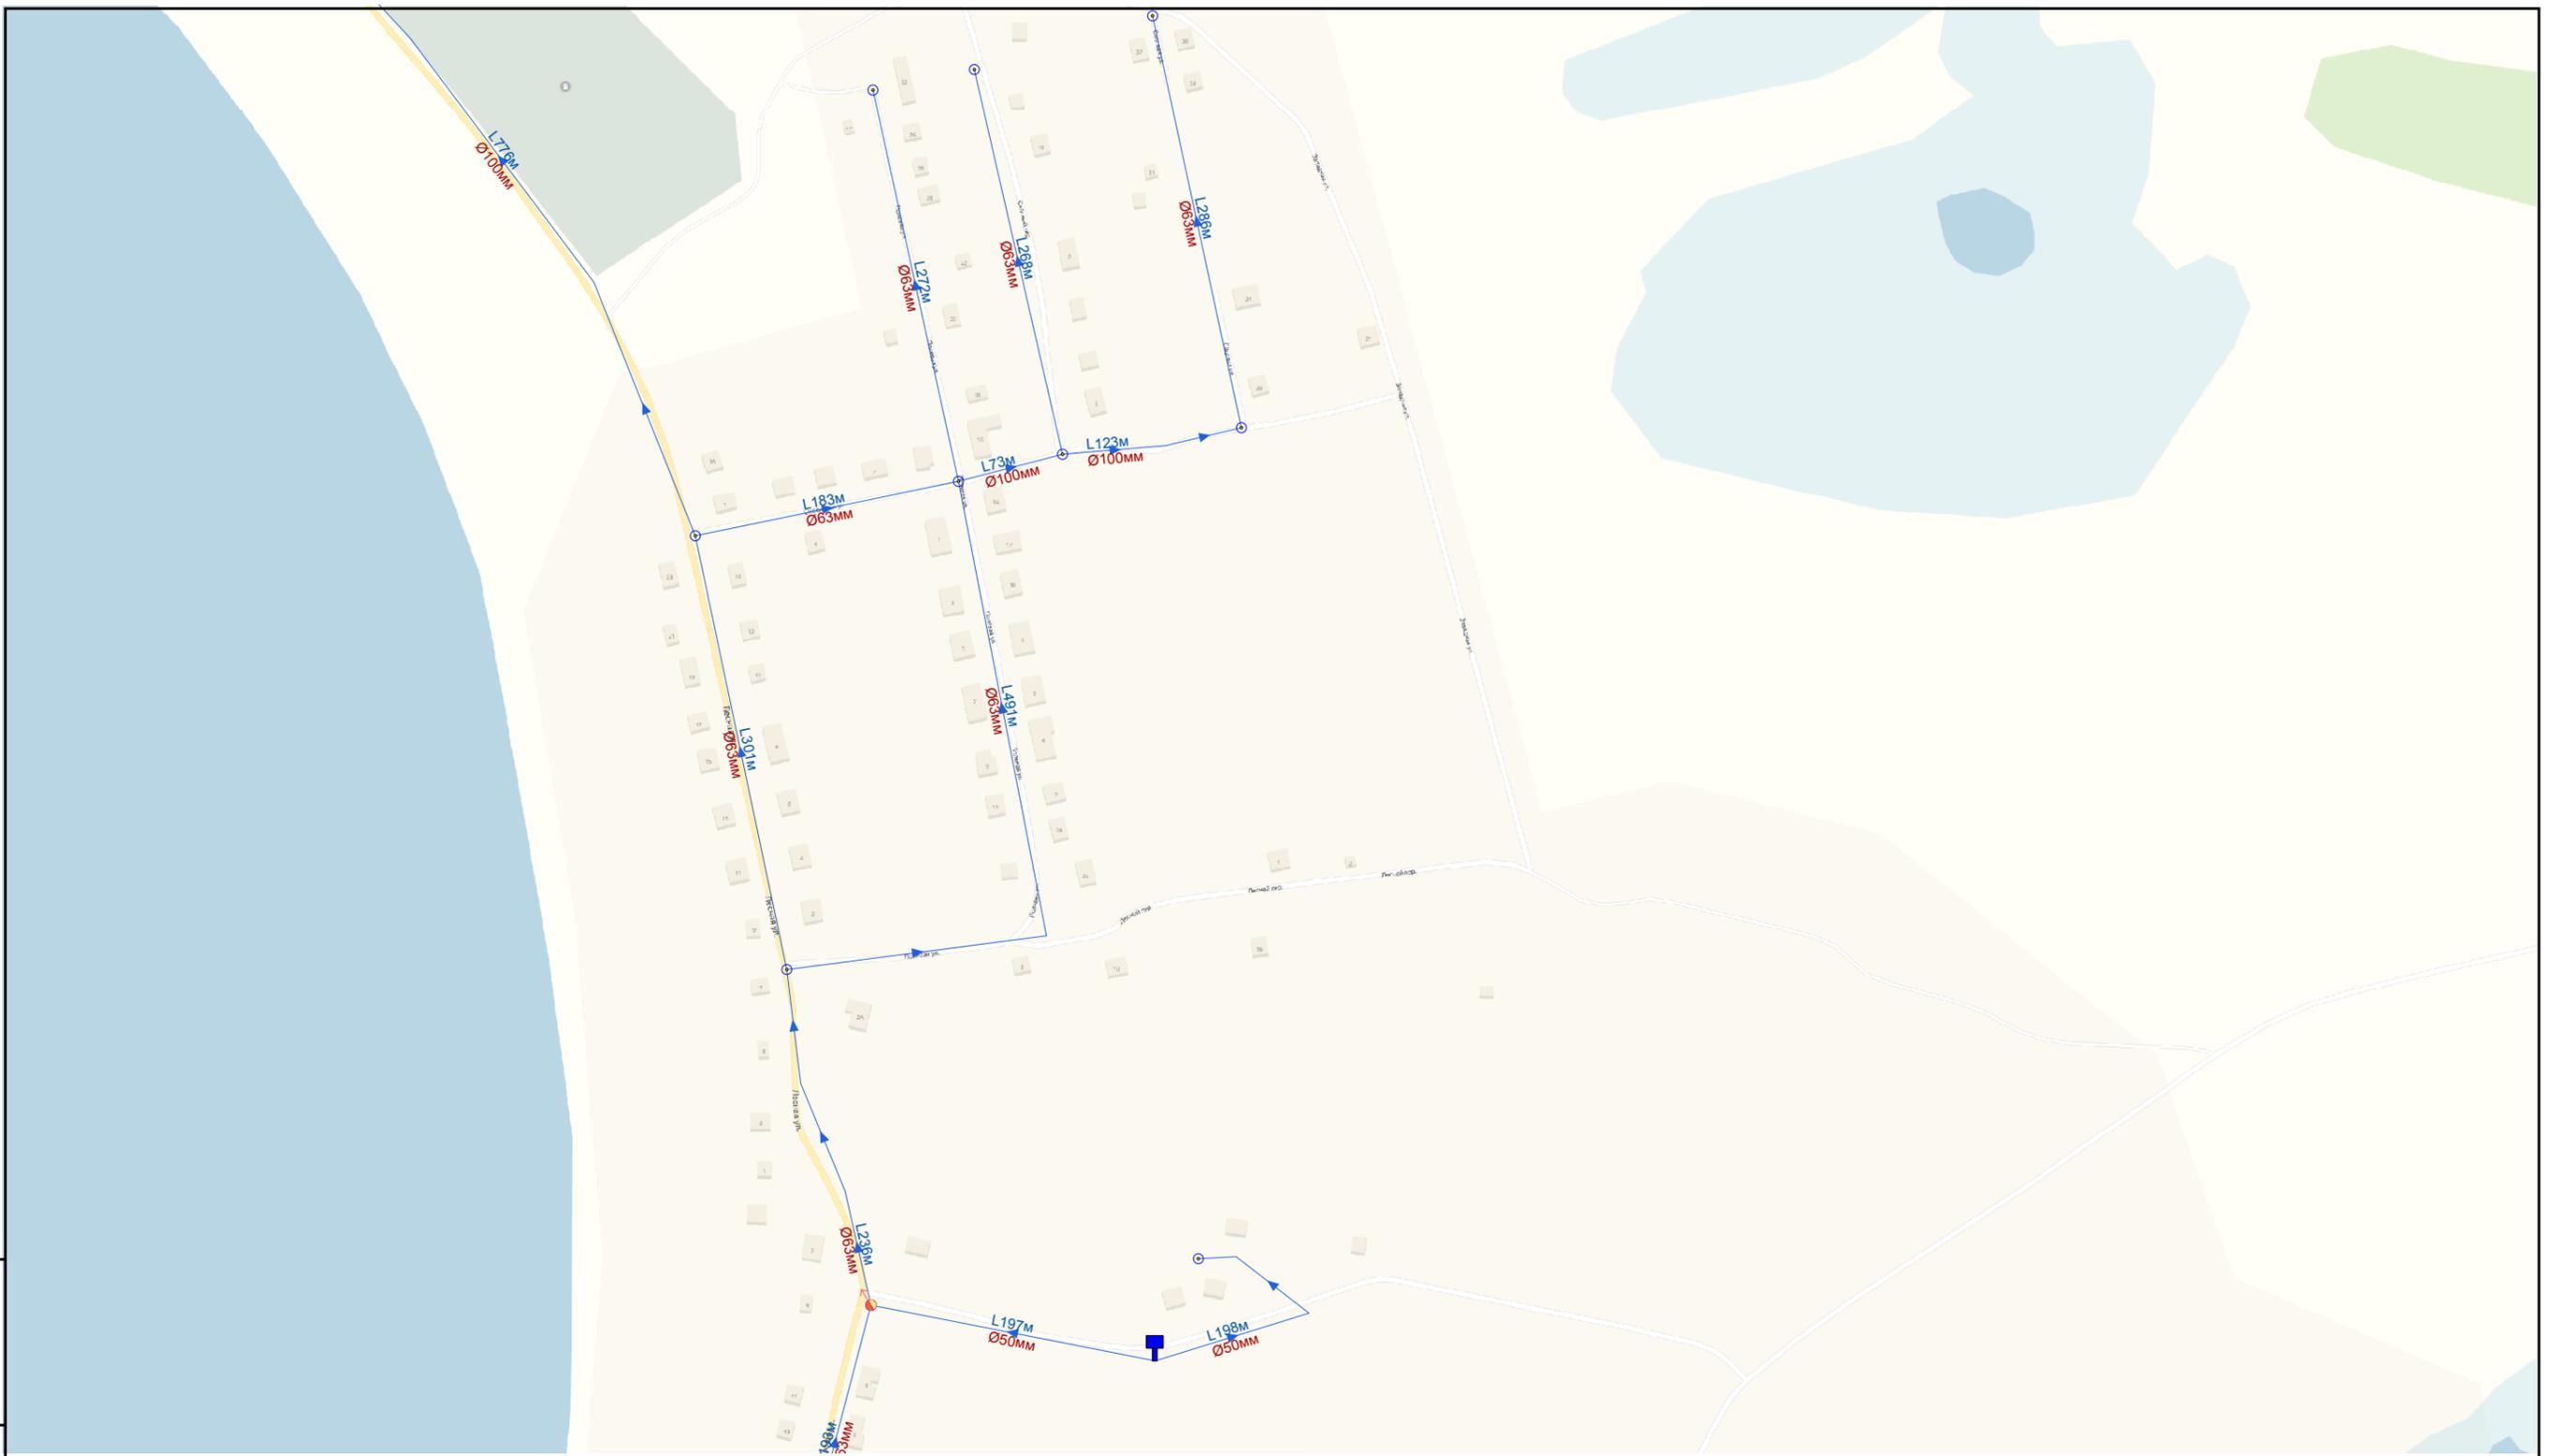

Изн. № подл.	Подп. и дата	Взам. инв. №

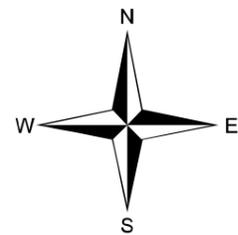

Расположение листа

4
3
2
1

Условные обозначения

Площадные объекты


- Источник водоснабжения
- Водопроводный колодец с гидрантом отключен
- Колонка (работа)
- Разветвление
- Водопроводный колодец
- Водонапорная башня

Линейные объекты

- Водопроводная сеть


Изм.	Колуч.	Лист	№ док.	Подп.	Дата
Разраб.		Осипов			02/20
Проверил		Рыжков			02/20

75638153.CX_ВиК.001.000			
Приложение 1. Карты (схемы) водопроводных сетей			
п. Саккулово		Стадия СХ ВС	Лист 1
Система водоснабжения		М 1:4500.09	

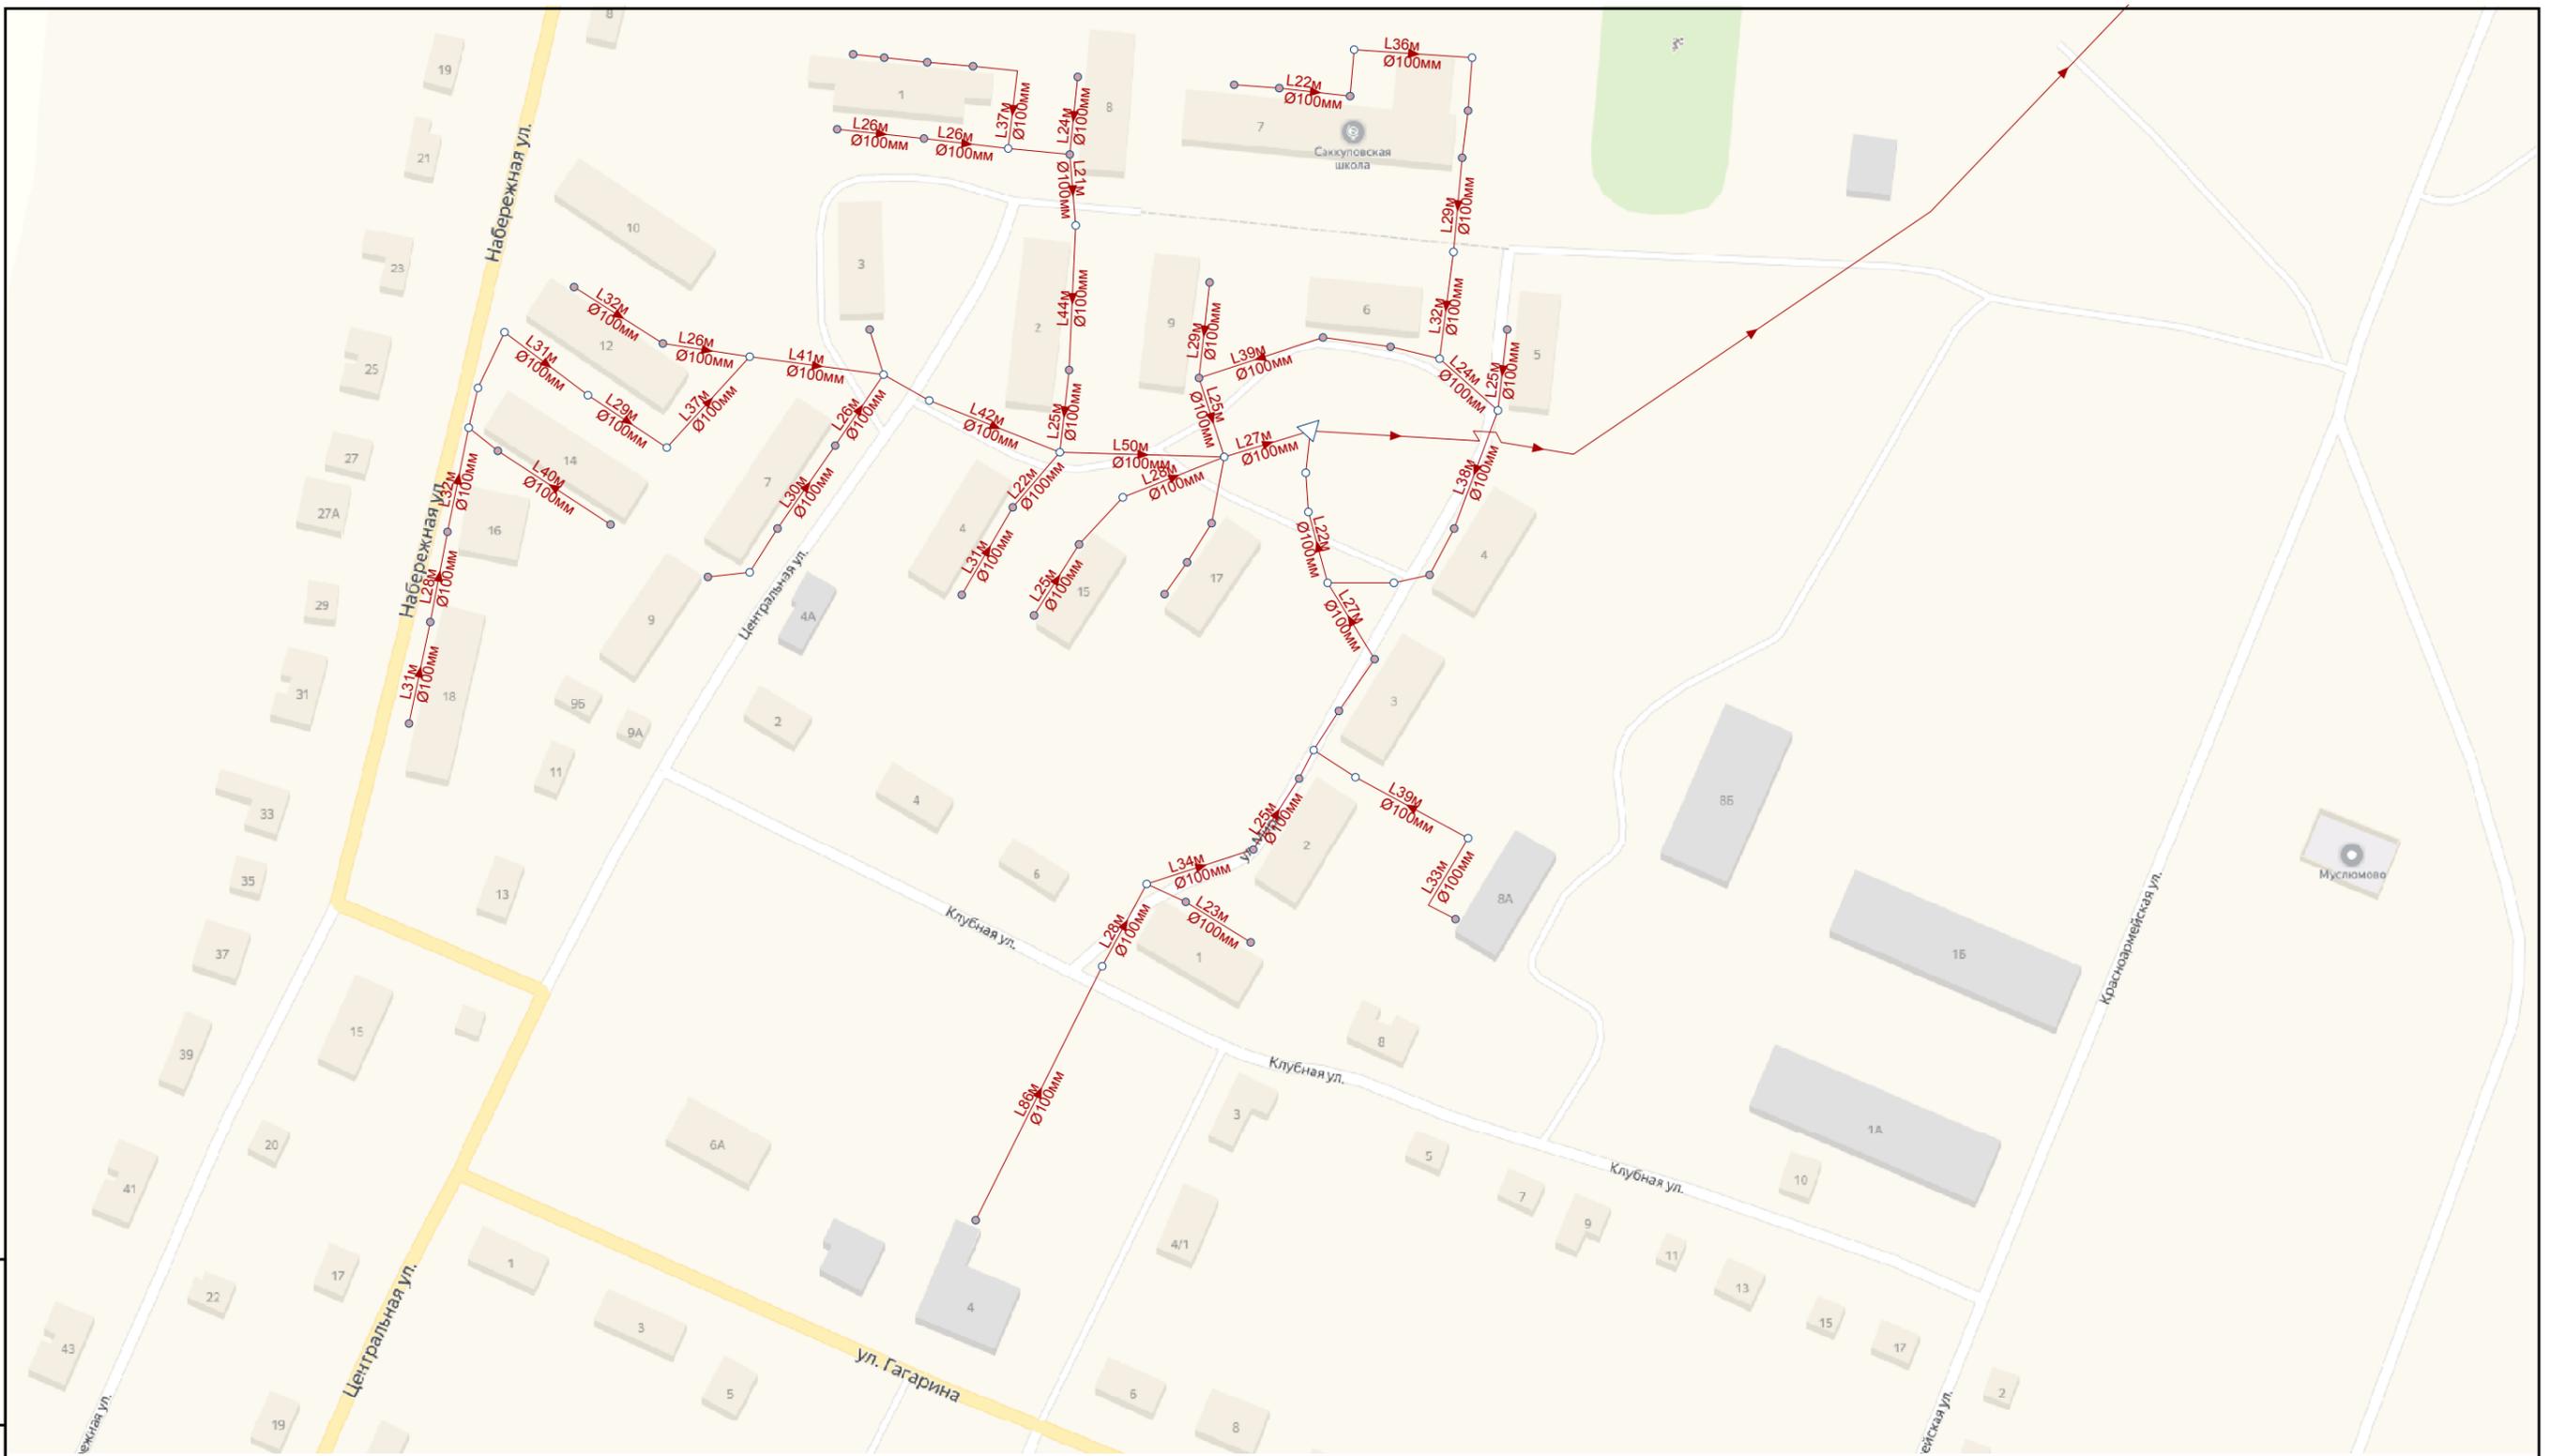

Взам. инв. №	
Подп. и дата	
Инв. № подл.	

Расположение листа

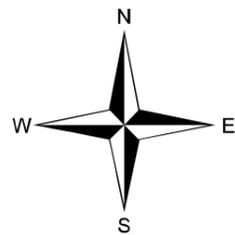

Условные обозначения

Площадные объекты

- КНС
- Колодец

Линейные объекты

- Канализационные сети

75638153.CX_ВиК.001.000

Приложение 1. Карты (схемы) канализационных сетей


Изм.	Кол.уч.	Лист	№ док.	Подп.	Дата
Разраб.		Осипов			02/20
Проверил		Рыжков			02/20

п. Сакулово

Стадия	Лист	Листов
СХ ВС	1	1



Система водоотведения

М 1:2000

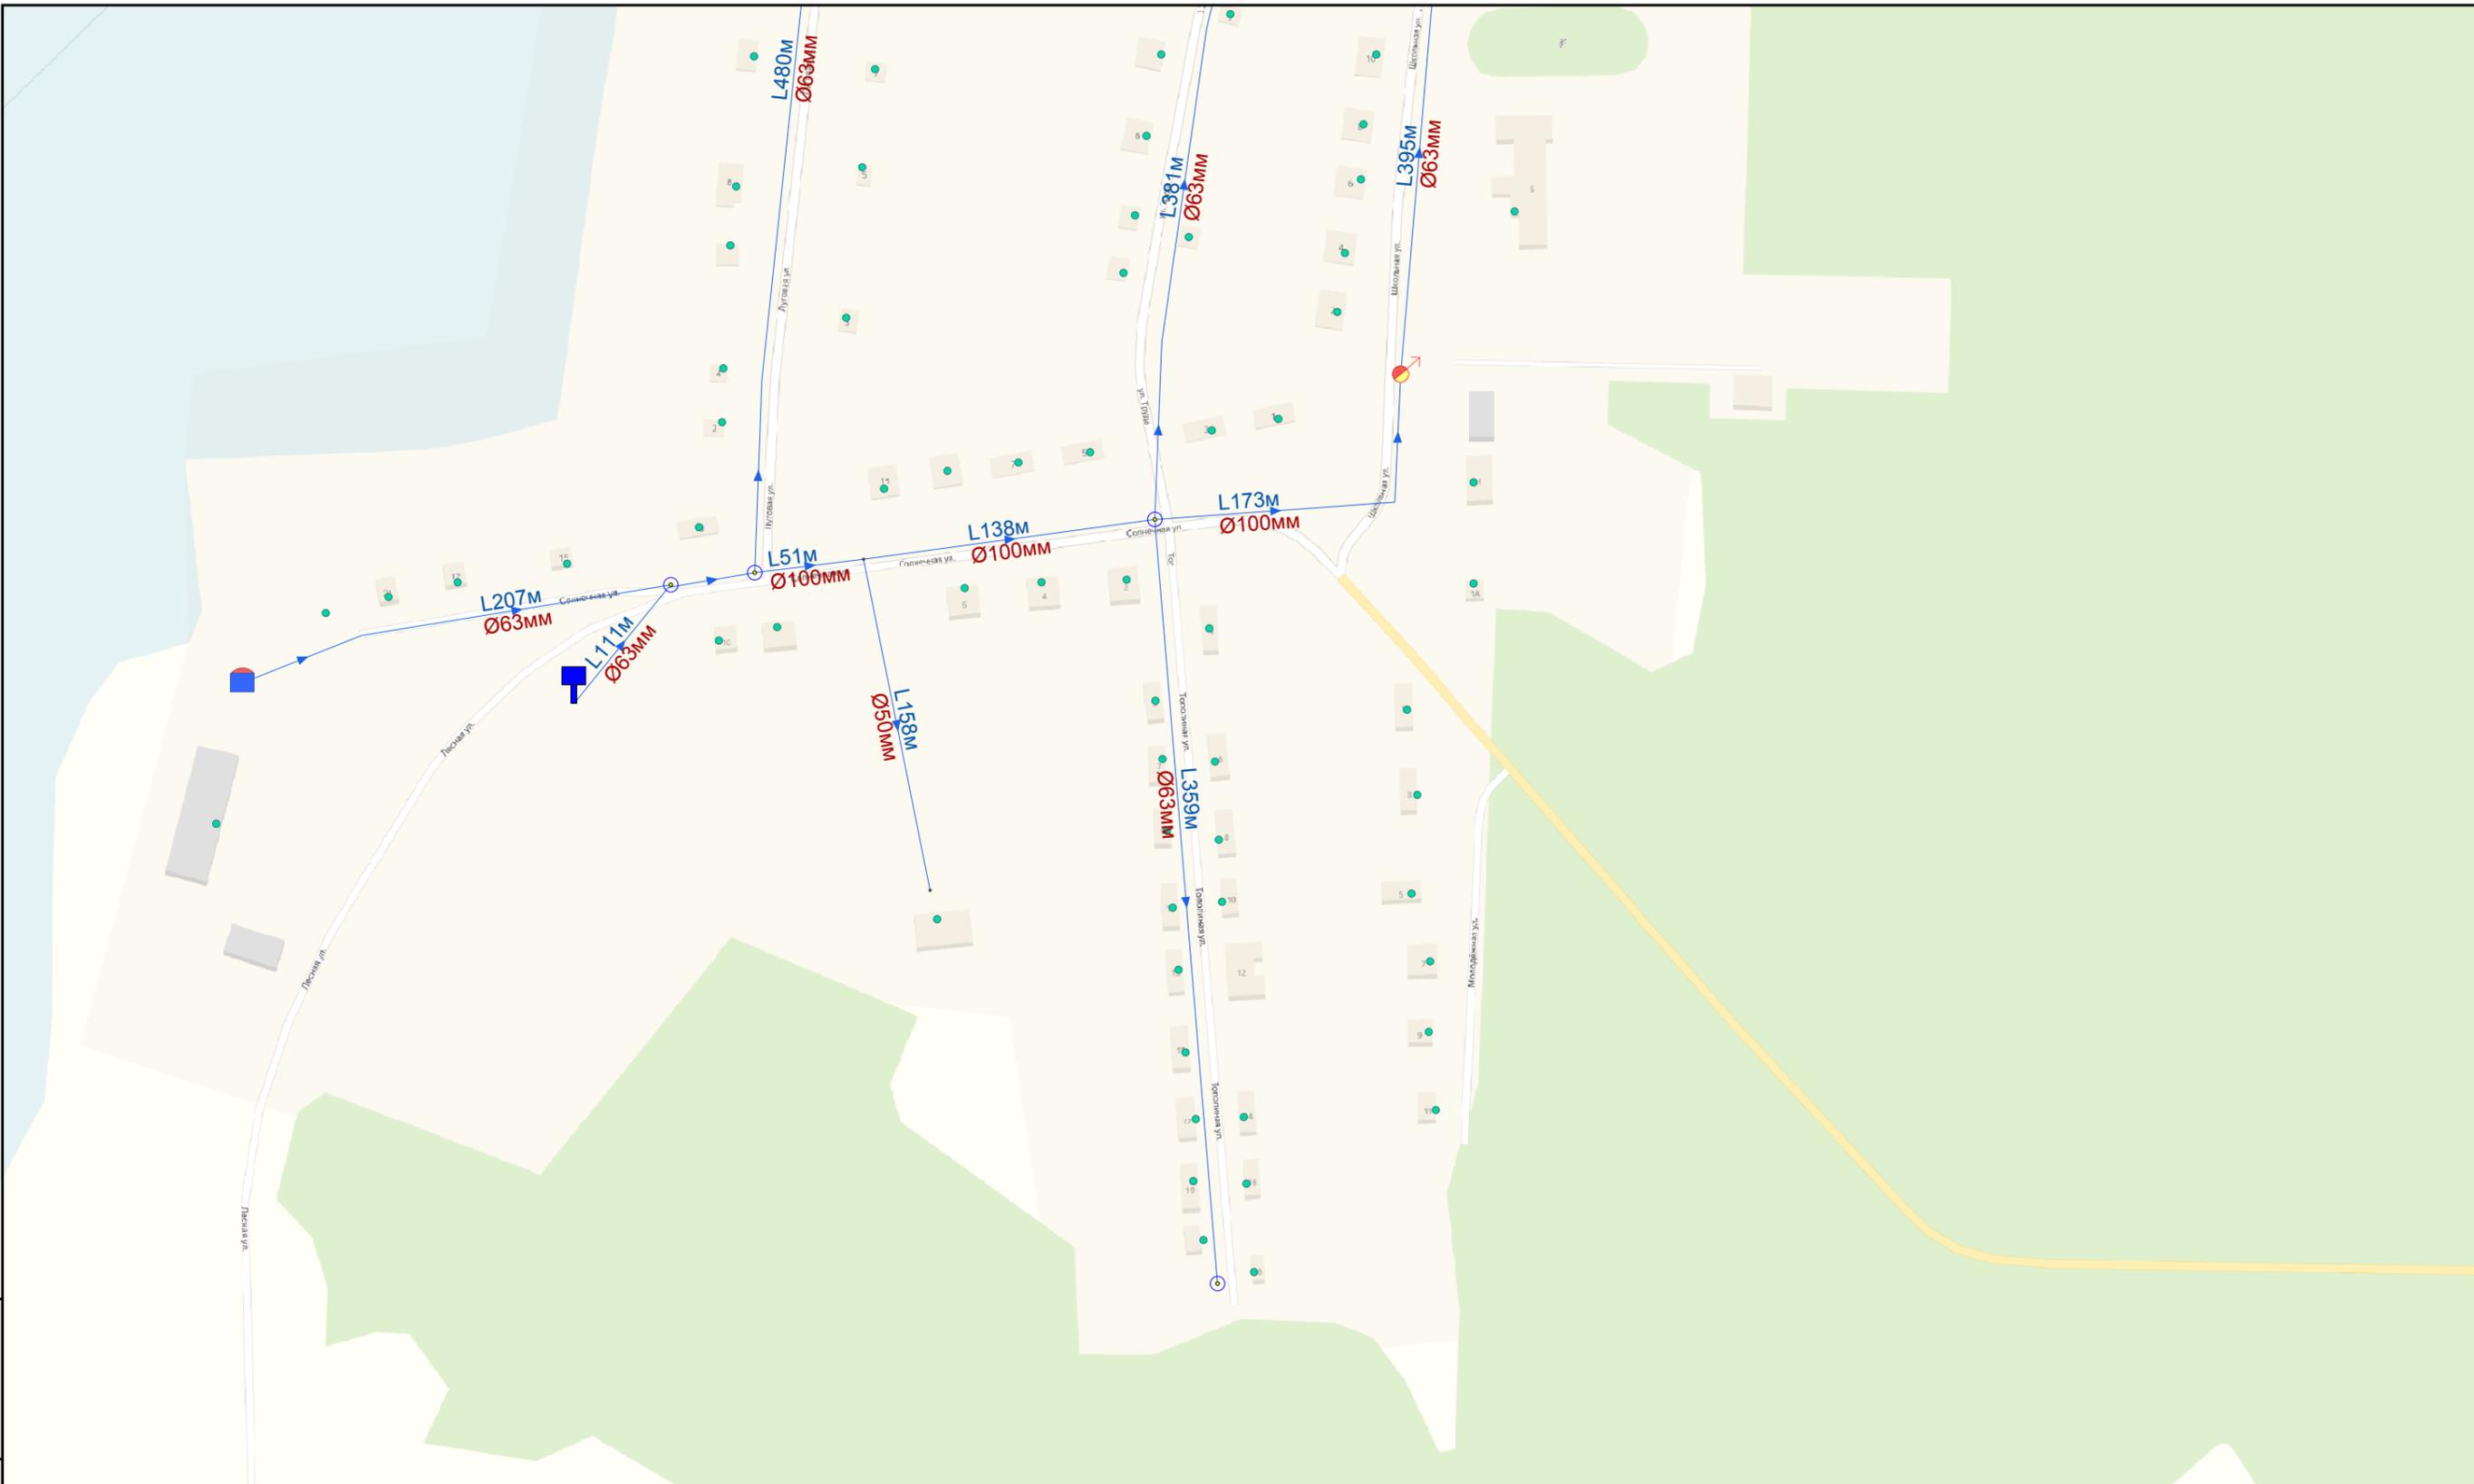

Взам. инв. №	
Подп. и дата	
Инв. № подл.	

Расположение листа

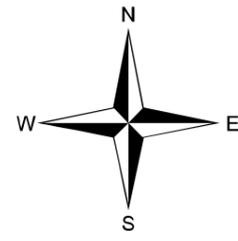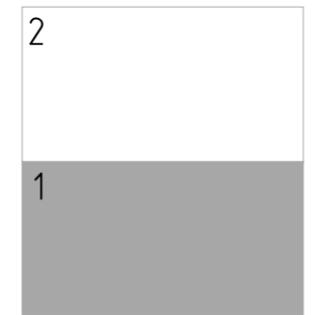

Условные обозначения

Площадные объекты

- Источник водоснабжения
- Водопроводный колодец с гидрантом отключен
- Коланка (работа)
- Разветвление
- Водопроводный колодец
- Водонапорная дашня

Линейные объекты

- Водопроводная сеть



Изм.	Колуч.	Лист	№ док.	Подп.	Дата
Разраб.		Осипов			02/20
Проверил		Рыжков			02/20

75638153.CX_Вык.001.000			
Приложение 1. Карты (схемы) водопроводных сетей			
д. Смольное		Стадия CX BC	Лист 1
Система водоснабжения		М 1:3000	



Взам. инв. №	
Подп. и дата	
Инв. № подл.	

Расположение листа

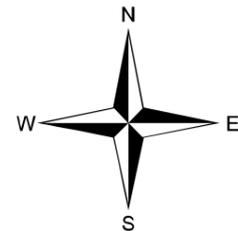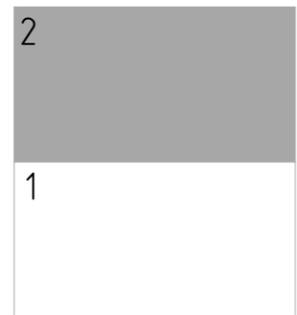


Условные обозначения

- Площадные объекты**
- Источник водоснабжения
 - Водопроводный колодец с гидрантом отключен
 - Коланка (работа)
 - Разветвление
 - Водопроводный колодец
 - Водонапорная дашня
- Линейные объекты**
- Водопроводная сеть


Изм.	Колуч.	Лист	№ док.	Подп.	Дата
Разраб.	Осилов				02/20
Проверил	Рыжков				02/20

75638153.CX_Вык.001.000		
Приложение 1. Карты (схемы) водопроводных сетей		
д. Смольное	Стадия	Лист
	CX BC	2
Система водоснабжения	М 1:3000	

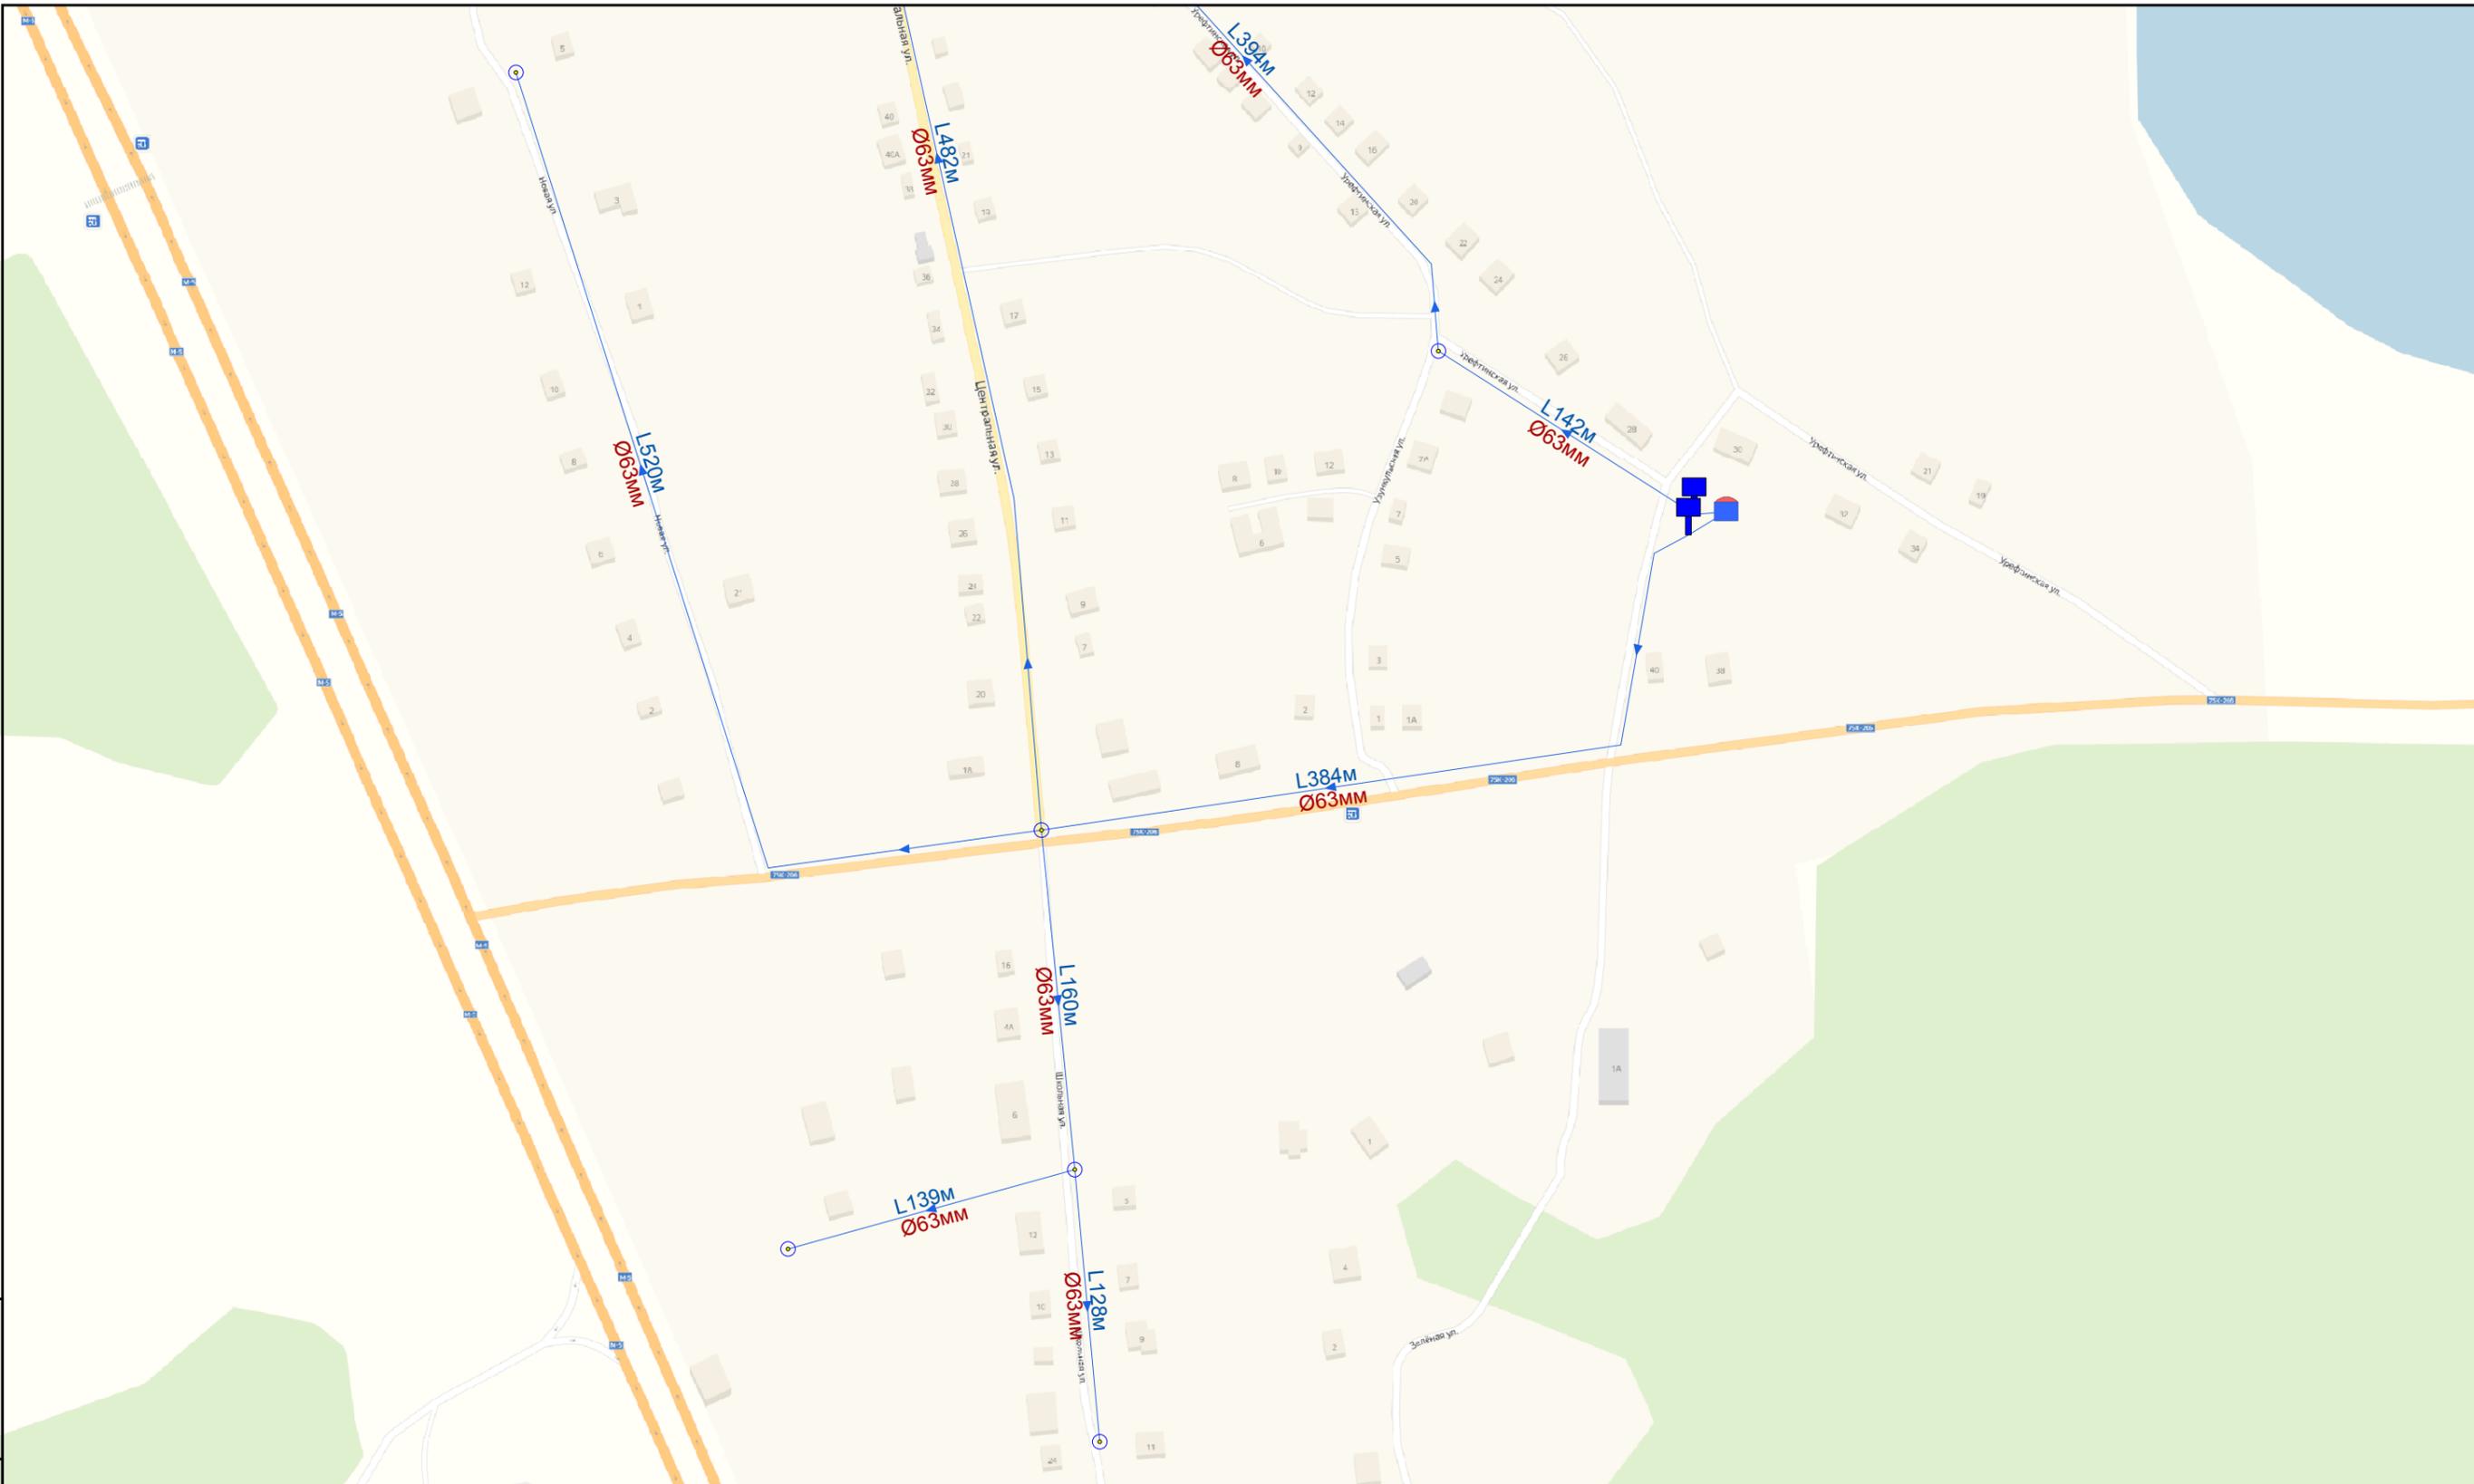

Взам. инв. №
Подп. и дата
Инв. № подл.

Расположение листа

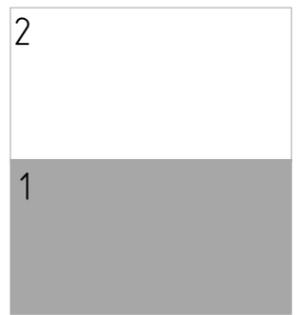

Условные обозначения

Площадные объекты


- Источник водоснабжения
- Водопроводный колодец с гидрантом отключен
- Коланка (работа)
- Разветвление
- Водопроводный колодец
- Водонапорная башня

Линейные объекты

- Водопроводная сеть



Изм.	Колуч.	Лист	№ док.	Подп.	Дата
Разраб.	Осипов				02/20
Проверил	Рыжков				02/20

75638153.CX_ВыК.001.000		
Приложение 1. Карты (схемы) водопроводных сетей		
д. Султаева	Стадия CX BC	Лист 1
Система водоснабжения	М 1:3000	

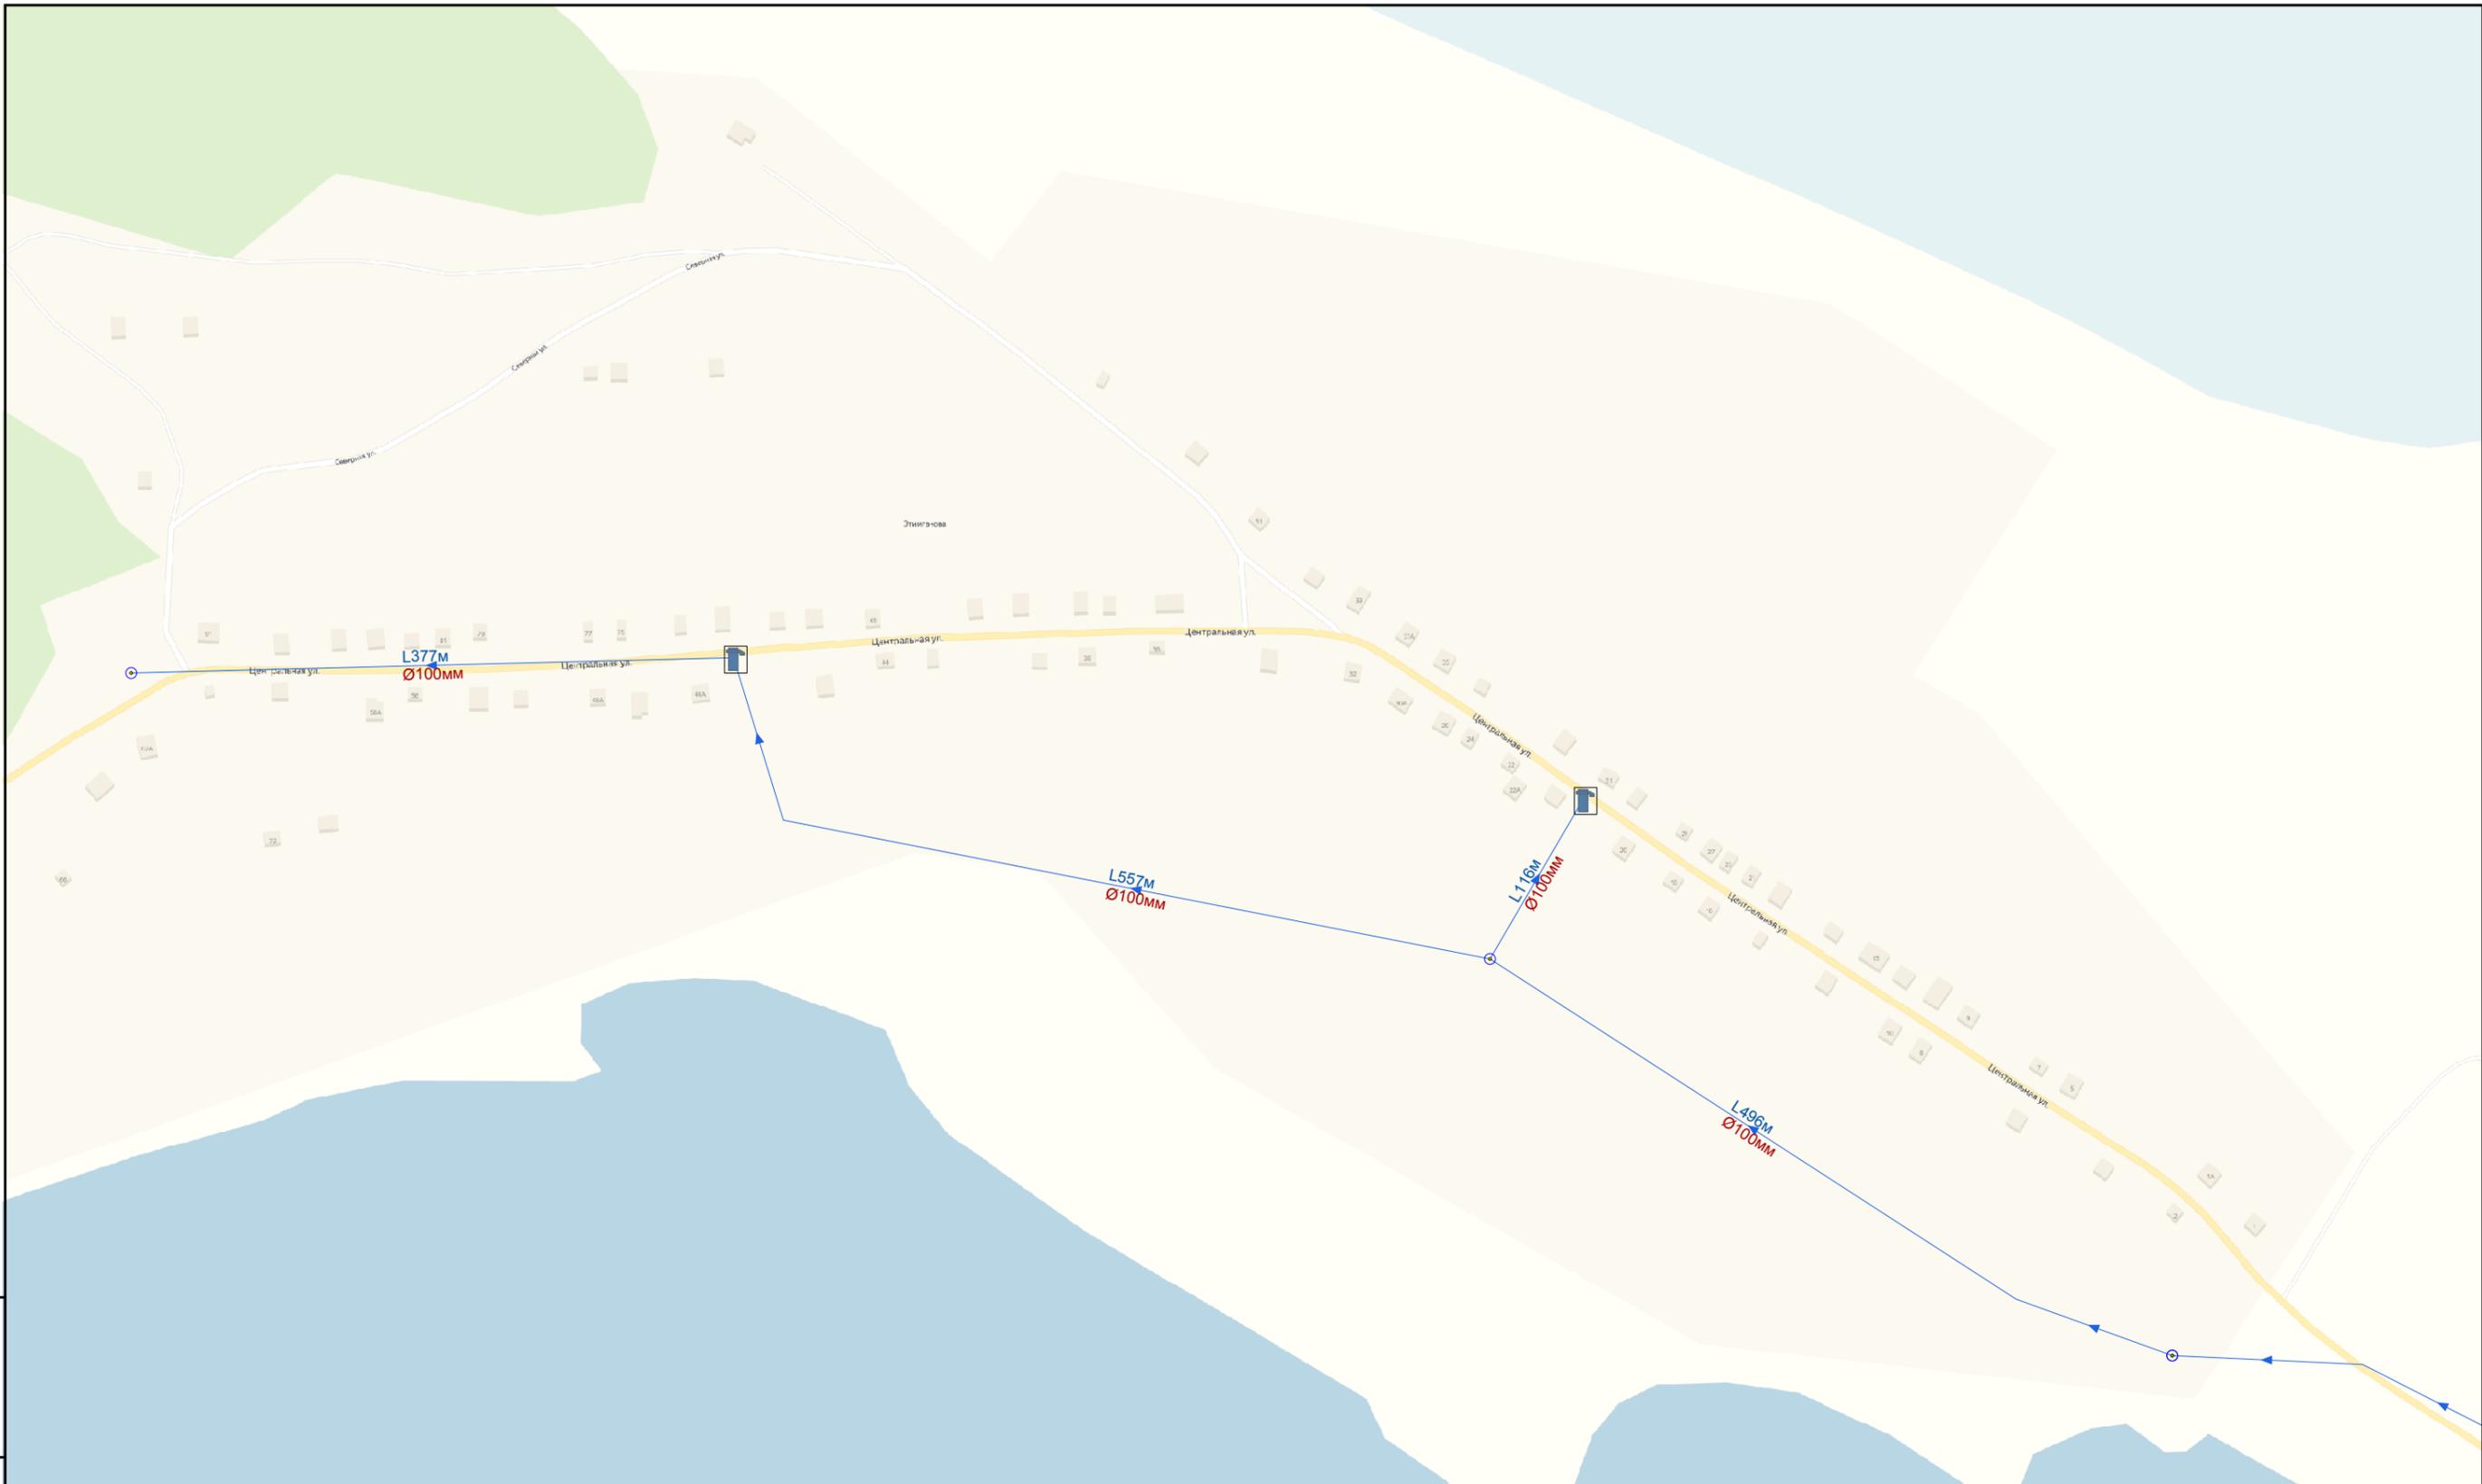

Взам. инв. №
Подп. и дата
Инв. № подл.

Расположение листа

 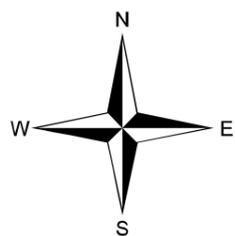

Условные обозначения

Площадные объекты

- Источник водоснабжения
- Водопроводный колодец с гидрантом отключен
- Коланка (работа)
- Разветвление
- Водопроводный колодец
- Водонапорная дашня

Линейные объекты

- Водопроводная сеть

Изм.	Кол.уч.	Лист	№ док.	Подп.	Дата
Разраб.		Осипов			02/20
Проверил		Рыжков			02/20

75638153.CX_Вык.001.000

Приложение 1. Карты (схемы) водопроводных сетей

д. Этимзанова

Стадия	Лист	Листов
CX BC	1	1

Система водоснабжения

М 1:4 000