



Условные обозначения

Символьные объекты

- Источник (Работа)
- Потребитель (Работа)
- Тепловая камера
- Разветвление

Инв. № подл.	
Подп. и дата	
Взам. инв. №	

Приложение 1. Карта сетей теплоснабжения					
Схема теплоснабжения Сакуловского сельского поселения Сосновского муниципального района Челябинской области					
Изм.	Кол.у	Лист	№ до	Подп.	Дата
Разраб.	Осипов				04/22
Проверил	Рыжков				04/22
Эксплуатационные зоны централизованного теплоснабжения					
п. Сакулово					
Стадия	Лист	Листов			
П	1	2			

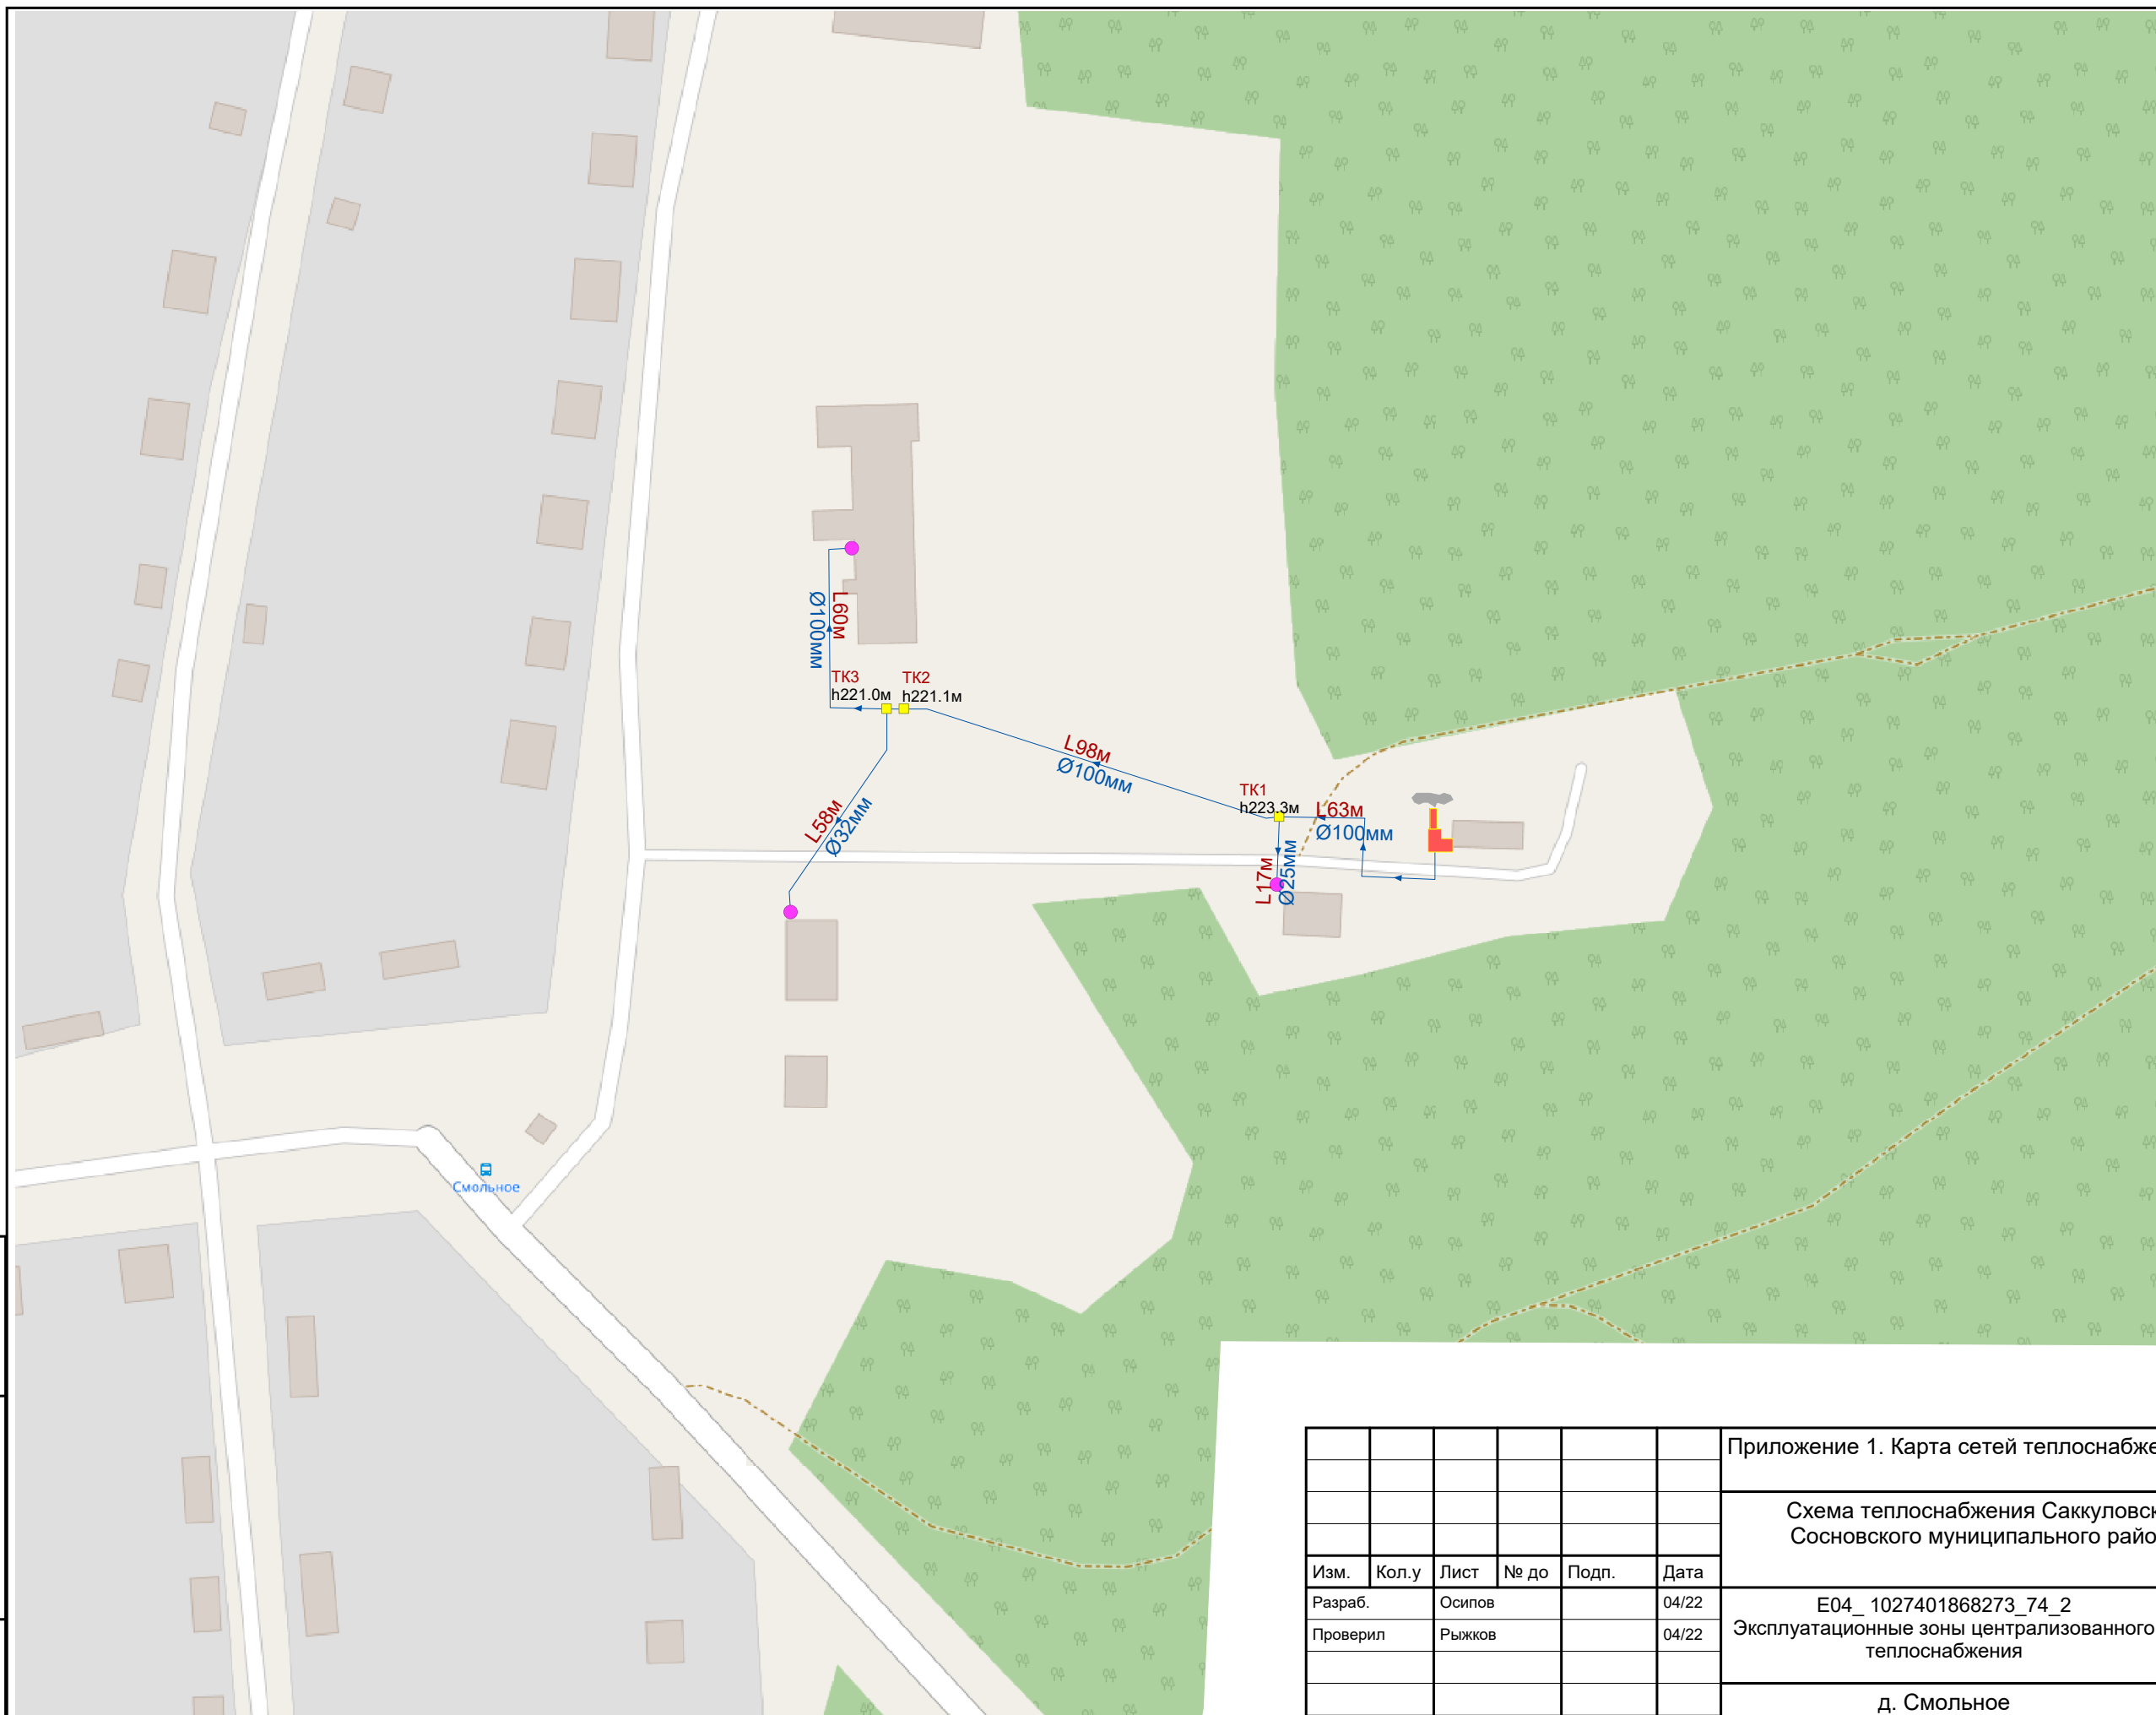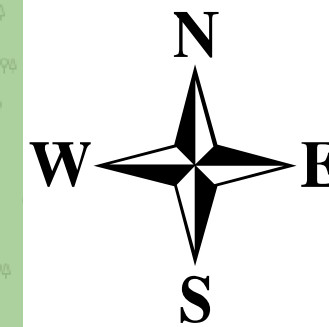

- Условные обозначения
- Символьные объекты
- Источник (Работа)
  - Потребитель (Работа)
  - Тепловая камера
  - Разветвление

Изн. № подл.	Подп. и дата	Взам. инв. №

Приложение 1. Карта сетей теплоснабжения						
Схема теплоснабжения Саккуловского сельского поселения Сосновского муниципального района Челябинской области						
Изм.	Кол.у	Лист	№ до	Подп.	Дата	
Разраб.		Осипов			04/22	
Проверил		Рыжков			04/22	
E04_1027401868273_74_2						
Эксплуатационные зоны централизованного теплоснабжения				Стадия	Лист	Листов
д. Смольное				П	2	2