


Взам. инв. №	
Подп. и дата	
Инв. № подл.	

Расположение листа

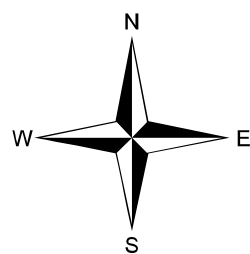

Условные обозначения

- |                         |                          |
|-------------------------|--------------------------|
| <b>Линейные объекты</b> | <b>Площадные объекты</b> |
| — Участок тепловой сети | ☐ Источник (работа)      |
| — Участок сети ГВС      | ☐ Тепловая камера        |
|                         | ● Разветвление           |
|                         | ▲ Смена диаметра         |
|                         | ▶ ЦТП                    |
|                         | ⊙ Потребитель            |

Изм.	Колуч.	Лист	№ док.	Подп.	Дата
Разраб.	Осипов				02/20
Проверил	Рыжков				02/20

75652440.0М-ПСТ.001.000


Приложение 1. Карты (схемы) тепловых сетей

п. Саккулово

Котельная



Стадия	Лист	Листов
СХ ТС	1	1

М 1:2003.58

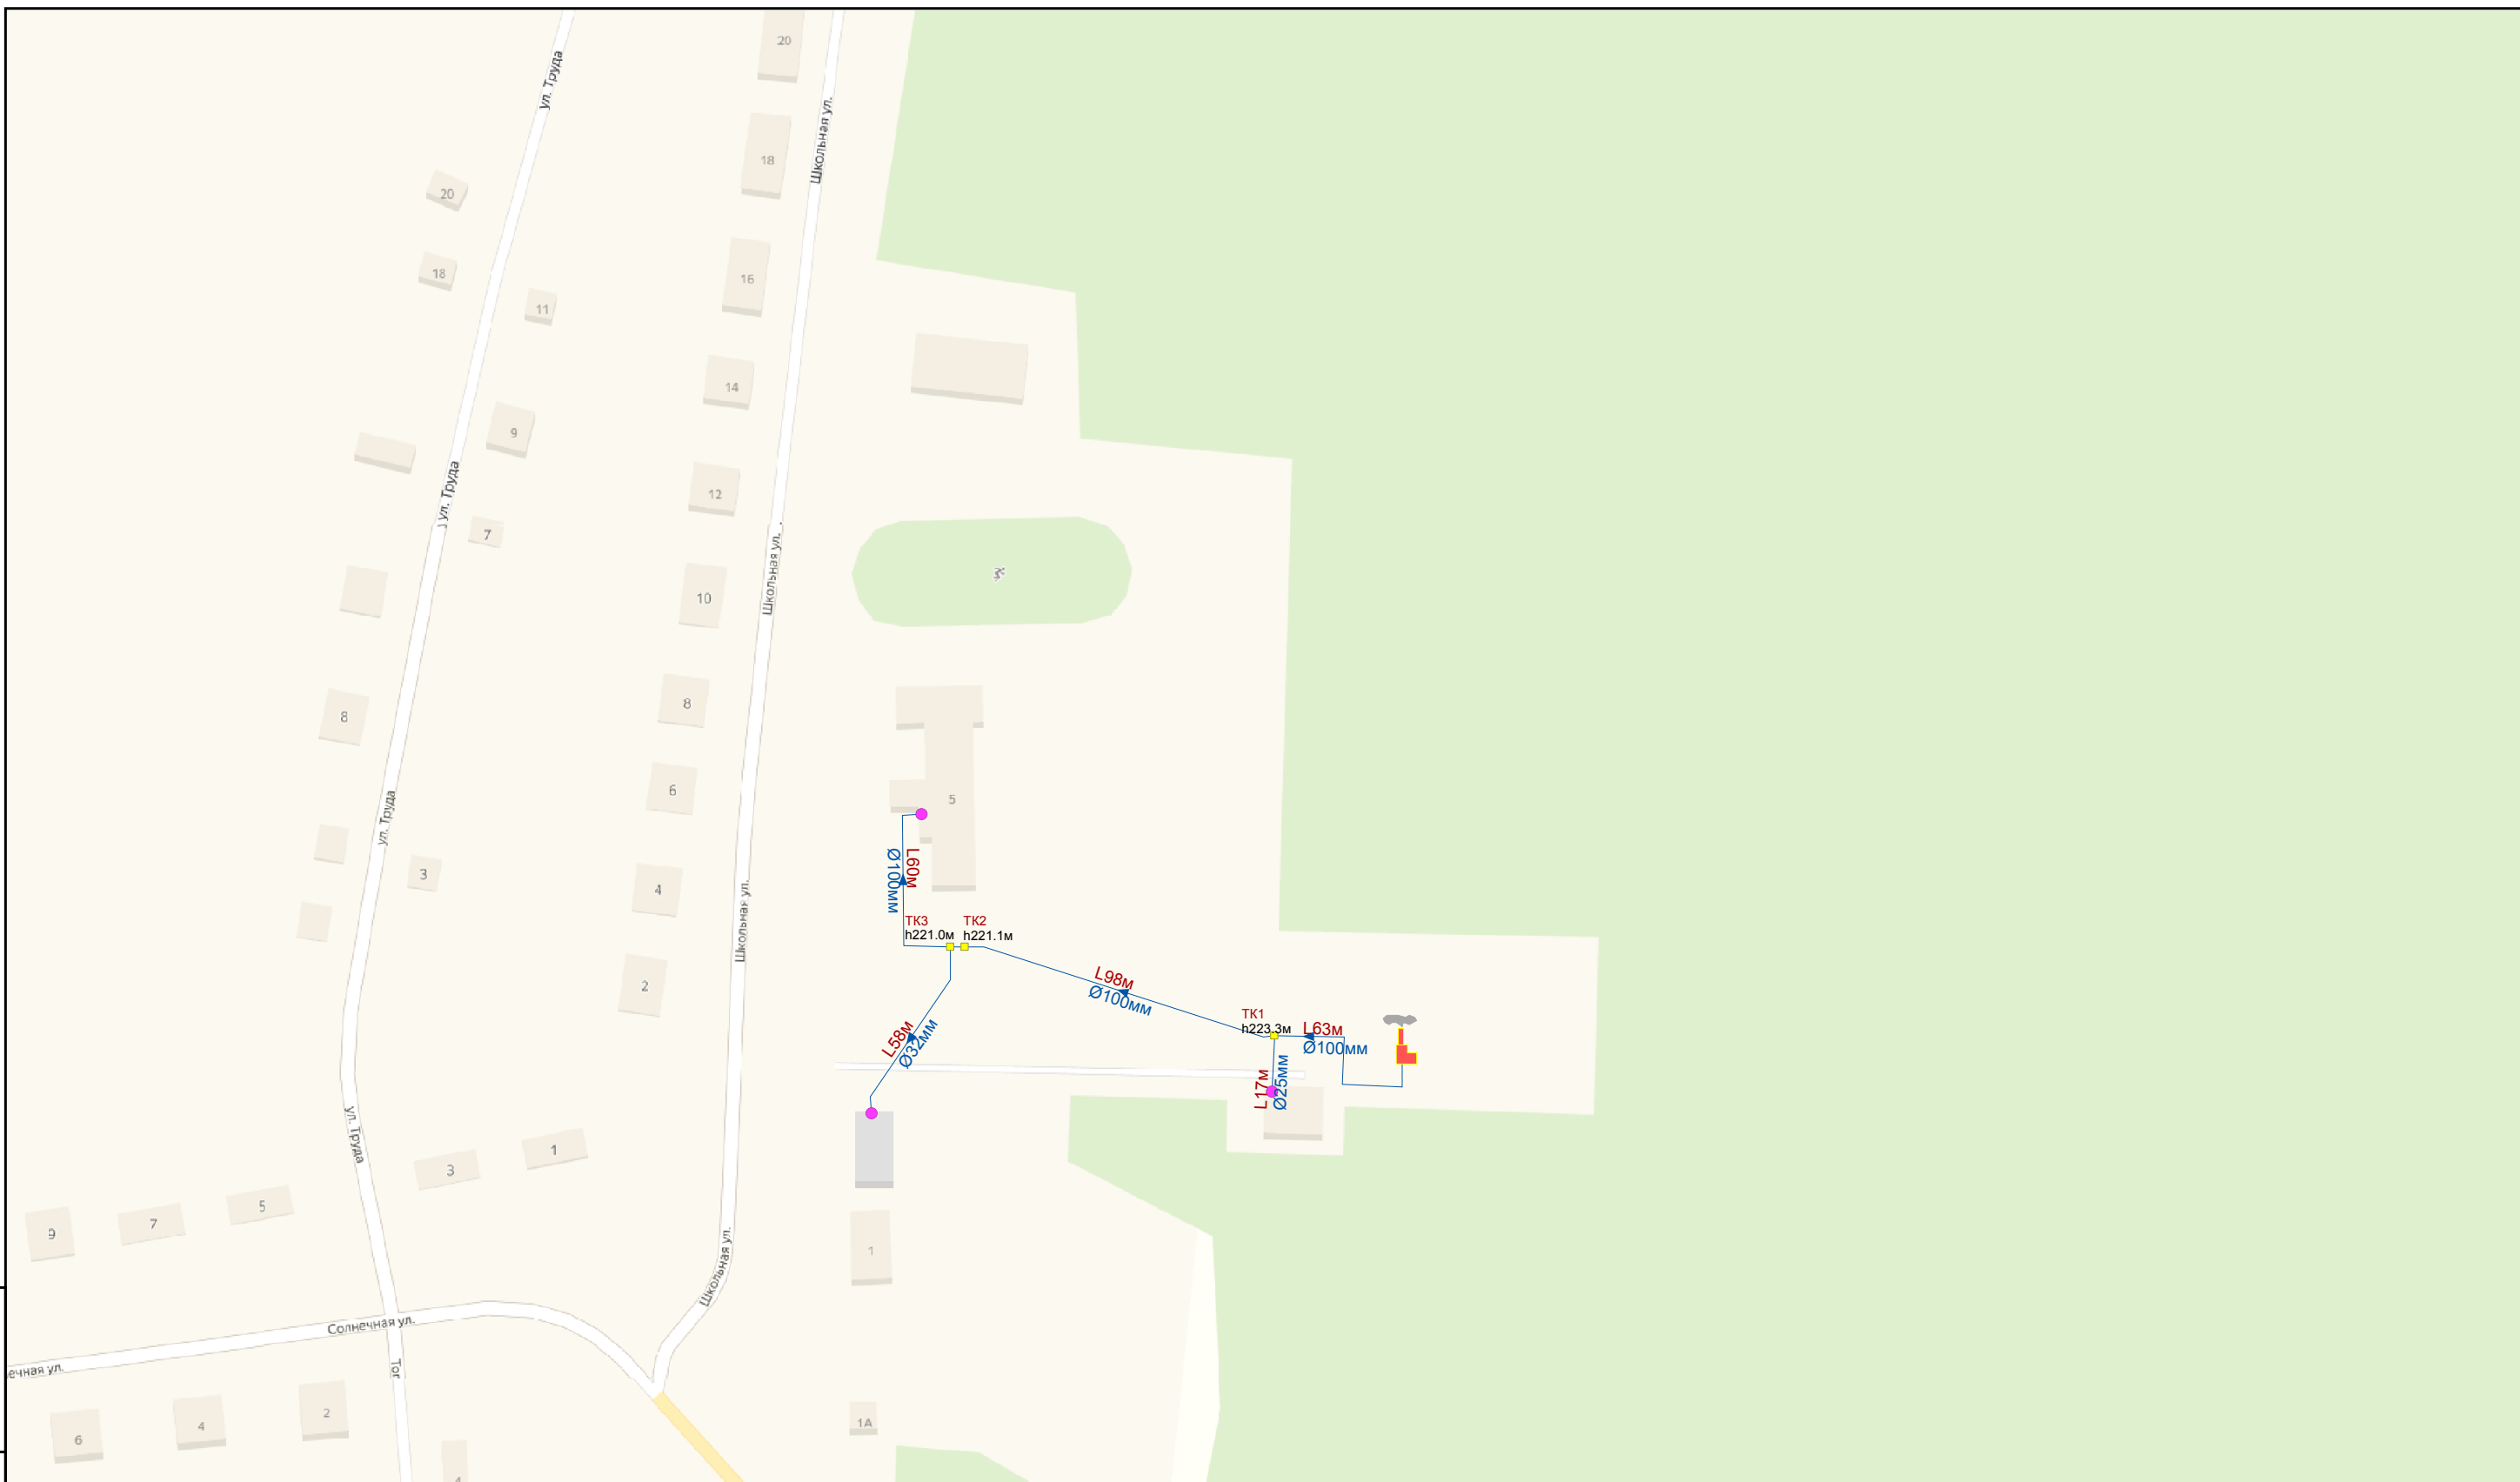

Взам. инв. №  
Подп. и дата  
Инв. № подл.

Расположение листа

 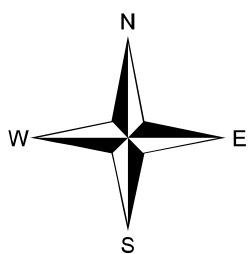

Условные обозначения

Линейные объекты

- Участок тепловой сети
- Участок сети ГВС

Площадные объекты

- Источник (работа)
- Тепловая камера
- Разветвление
- Смена диаметра
- ЦТП
- Потребитель

Изм.	Колуч.	Лист	№ док.	Подп.	Дата
Разраб.		Осипов			02/20
Проверил		Рыжков			02/20

75652440.0М-ПСТ.001.000

Приложение 1. Карты (схемы) тепловых сетей

д. Смольное

Котельная

Стадия	Лист	Листов
СХ ТС	1	1

М 1:2000